



IMPIANTO ELETTRICO

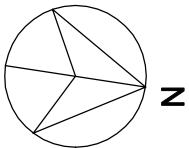

CORTILE ESTERNO

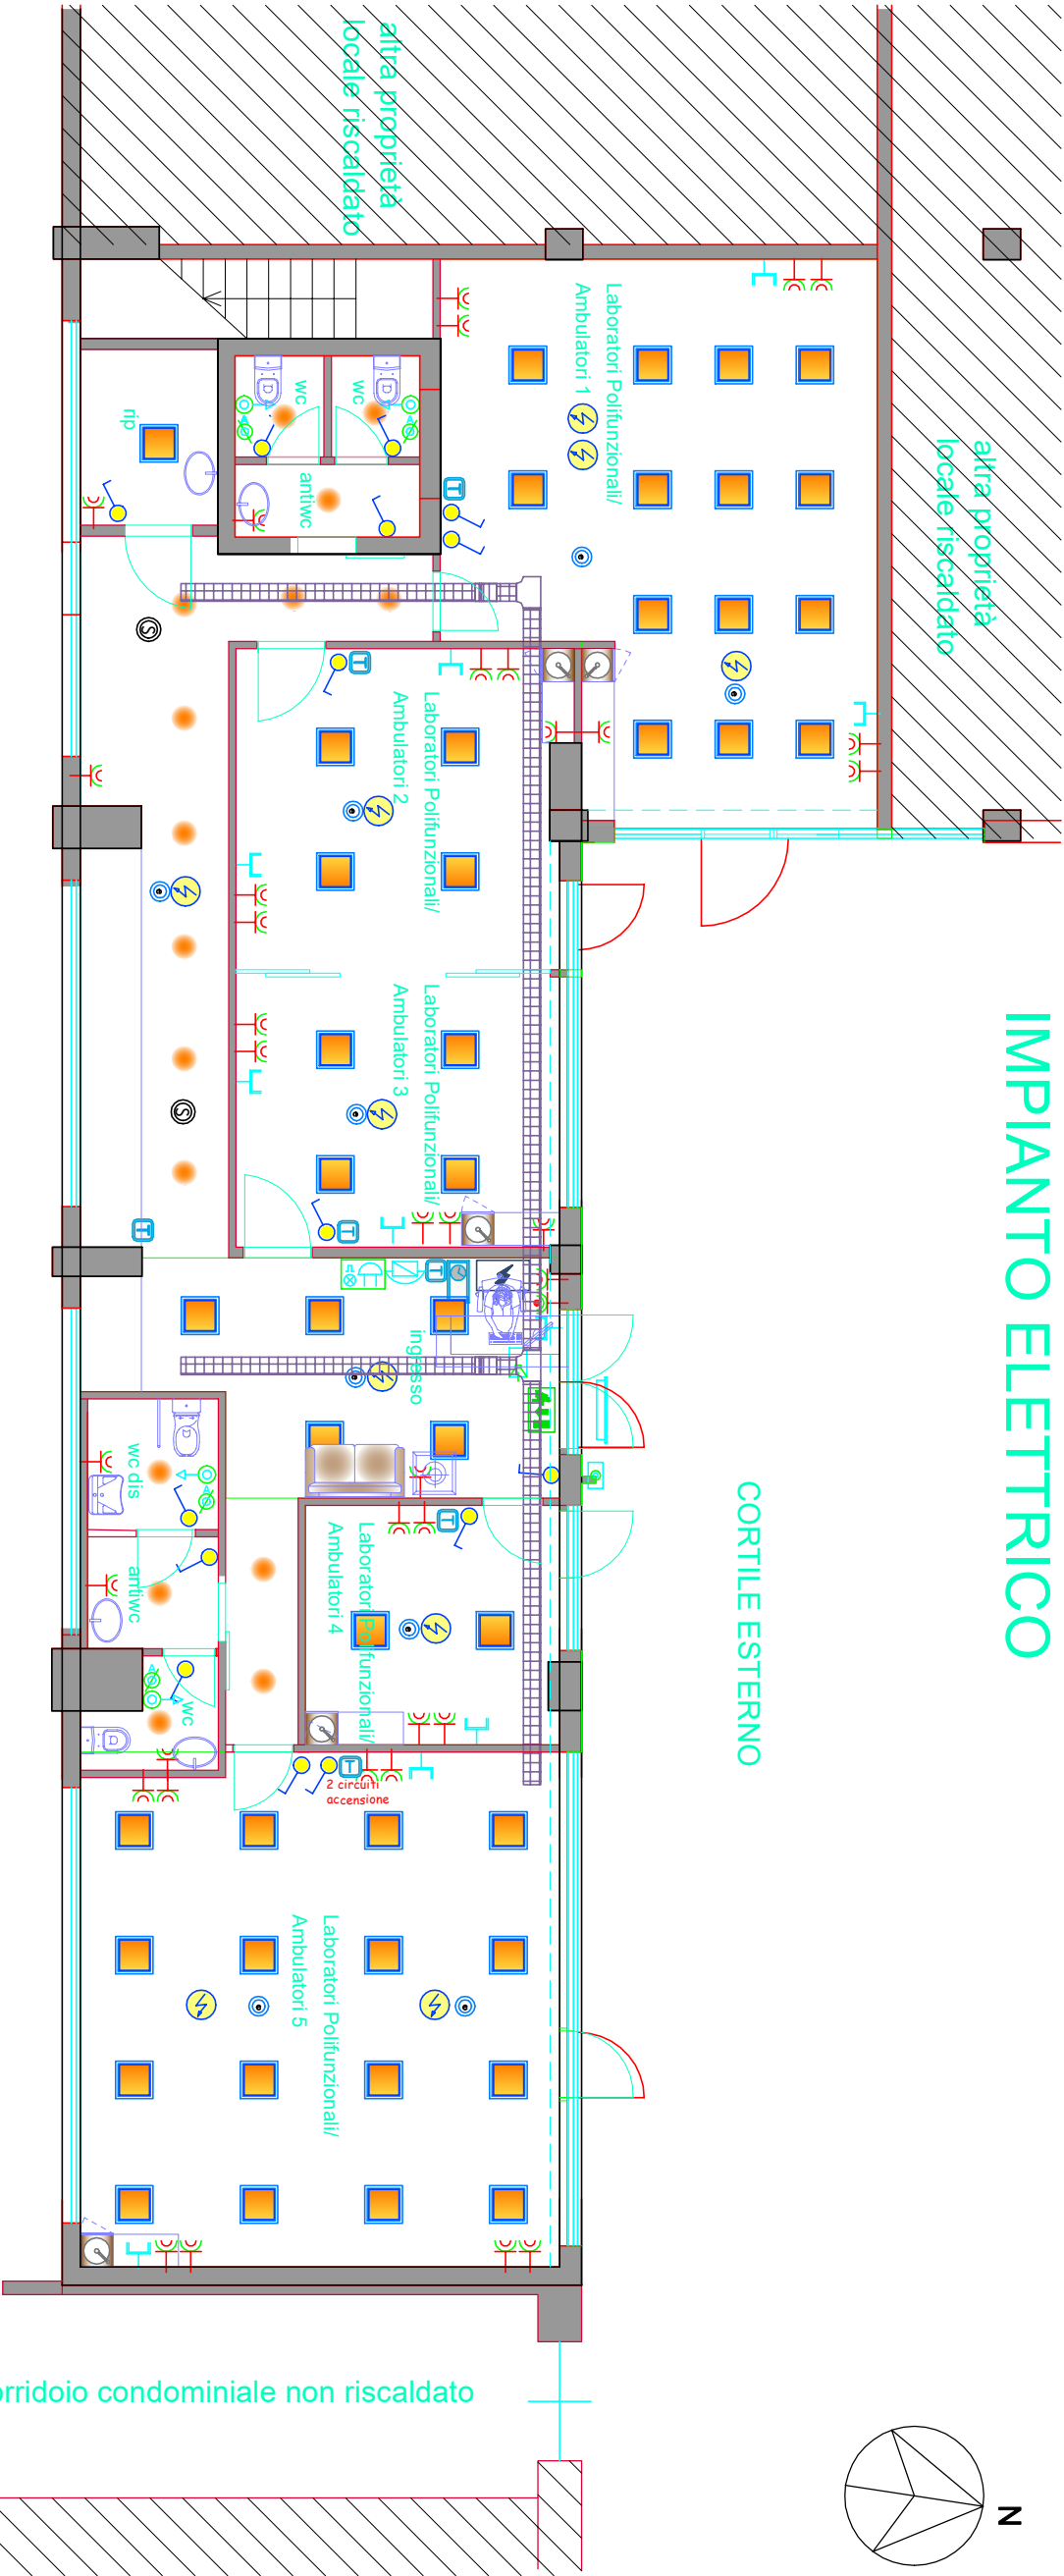

corridoio condominiale non riscaldato

Galleria interna

scala condominiale

LEGENDA

	APPARECCHIO DI ILLUMINAZIONE AD INCASSO ROTONDO Gewiss ELIA DL - M2 OPAL LED840 - 25 W		Centralina di regolazione impianto climatizzazione
	APPARECCHIO DI ILLUMINAZIONE AD INCASSO QUADRATO Gewiss ELIA PL - M2 600x600 MICROPRIL LED840 - 33 W		Punto di consegna segnale telefonia/dati/fibra
	Quadro elettrico generale servizi condominiali (GE SC)		Apparecchio citofonico da interno
	Smartbecan DiCube - DALI 220 lm - 1,5 h Antipanico OVA48941		Smartled DiCube 650 lm - 1 h OVA48510
	Punto di alimentazione utenza elettrica: cassetta ventili convertitore		Pulsante di annullo chiamata emergenza
	Alimentazione utenza elettrica: estrattore bagno		Segnalatore ottico-acustico lampeggiante
	Presse P17/11 - 2P+I - 10/16 A ("bipasso")		Pulsante a tirante per chiamata emergenza
	Presse P40 - 2P+I - 10/16 A con terra centrale e laterale (anche per spine piatte da 16 A, con o senza contatti di terra)		Pulsante campanello fuori porta
	Presse RJ45 per segnale telefonia/dati		Plafoniera autoalimentata per segnalazione uscita di sicurezza con visibilità min. 24 m con pittogramma, autonomo, min. 1 h
	Interruttore unipolare per comando luce		Sensore di accensione automatica luci corridoio
	Termostato ambiente		

Committente:

ASP PAOLO RICCI
Piazza XV Luglio, 2 - 62012 Civitanova Marche (MC)

Oggetto/ubicaz.:


Intervento di ristrutturazione edilizia - locali adibiti ad
Laboratori Polifunzionali/Ambulatori
Via Einaudi 158 - 62012 Civitanova Marche (MC)

Disegno/av.:

Pianta PIANO TERRA - IMPIANTO ELETTRICO

Annotazioni:

Il progettista:

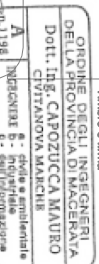

Data:

31/10/2023

Scale generale:

1:100

Tavola n.:

3

Ultima modifica:

Rev. n.:

Rit. Pratica:

Tot. tav.:

1

Il progettista si riserva tutti i diritti sul presente elaborato grafico e ne vieta la duplicazione e la riproduzione anche parziale in qualsiasi forma e su qualsiasi supporto senza specifica autorizzazione.