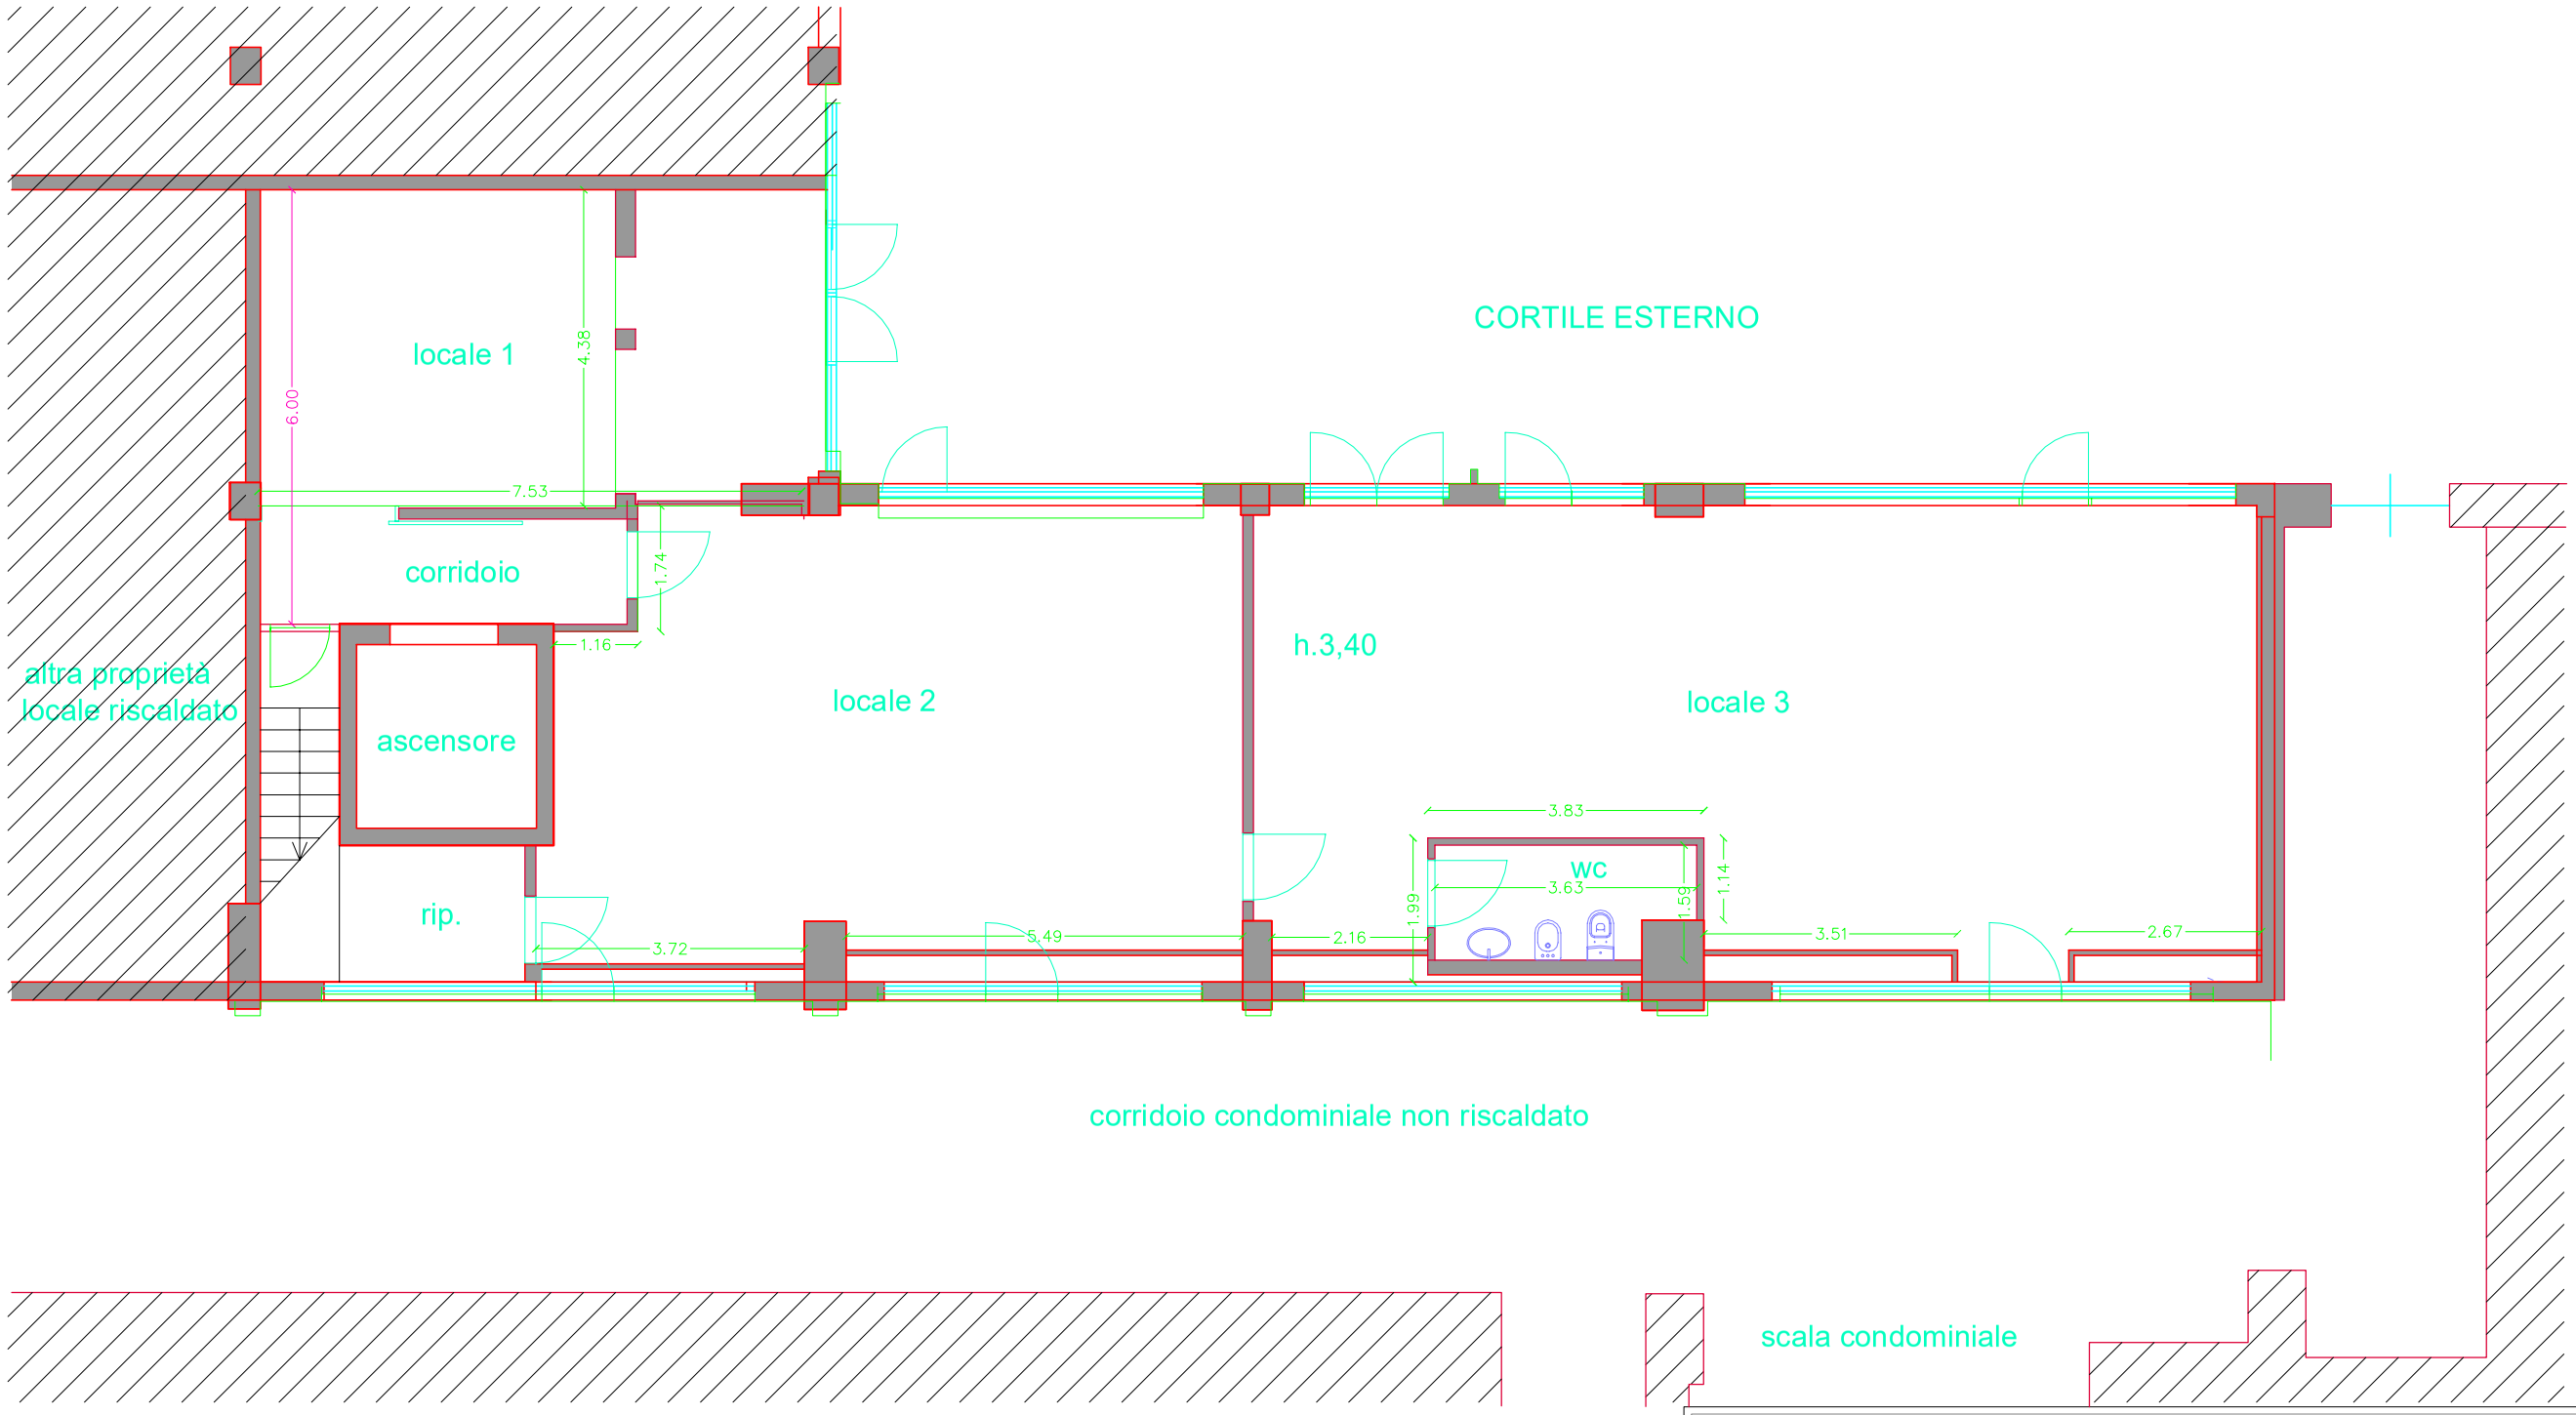


PIANTA PIANO TERRA
STATO ATTUALE

Committente:	ASP PAOLO RICCI Piazza XV Luglio, 2 - 62012 Civitanova Marche (MC)
Oggetto/ubicaz.:	Intervento di ristrutturazione edilizia - locali adibiti ad Laboratori Polifunzionali/Ambulatori Via Einaudi 158 - 62012 Civitanova Marche (MC)
Disegno/Tav.:	Pianta PIANO TERRA - STATO ATTUALE
Annotazioni:	

Il progettista:
Timbro e firma

ORDINE DEGLI INGEGNERI DELLA PROVINCIA DI MACERATA
Dott. Ing. CAPOZUCCA MAURO
CIVITANOVA MARCHE
A n.1198 INGEGNERE b - civile e ambientale c - industriale dell'informazione

Ing.Mauro_Capozucca

TECNOSTUDI
Tecnostudi srl
via Einaudi, 168
62012 - Civitanova Marche (MC)
P.IVA: 01425030432

Data: 31/10/2023	Scala generale: 1:100	Tavola n.: 1
Ultima modifica:	Rev. n.:	
Rif. Pratica:	Tot. tav.: 1	

Il progettista si riserva tutti i diritti sul presente elaborato grafico e ne vietata la duplicazione e la riproduzione anche parziale in qualsiasi forma e su qualsiasi supporto senza specifica autorizzazione.