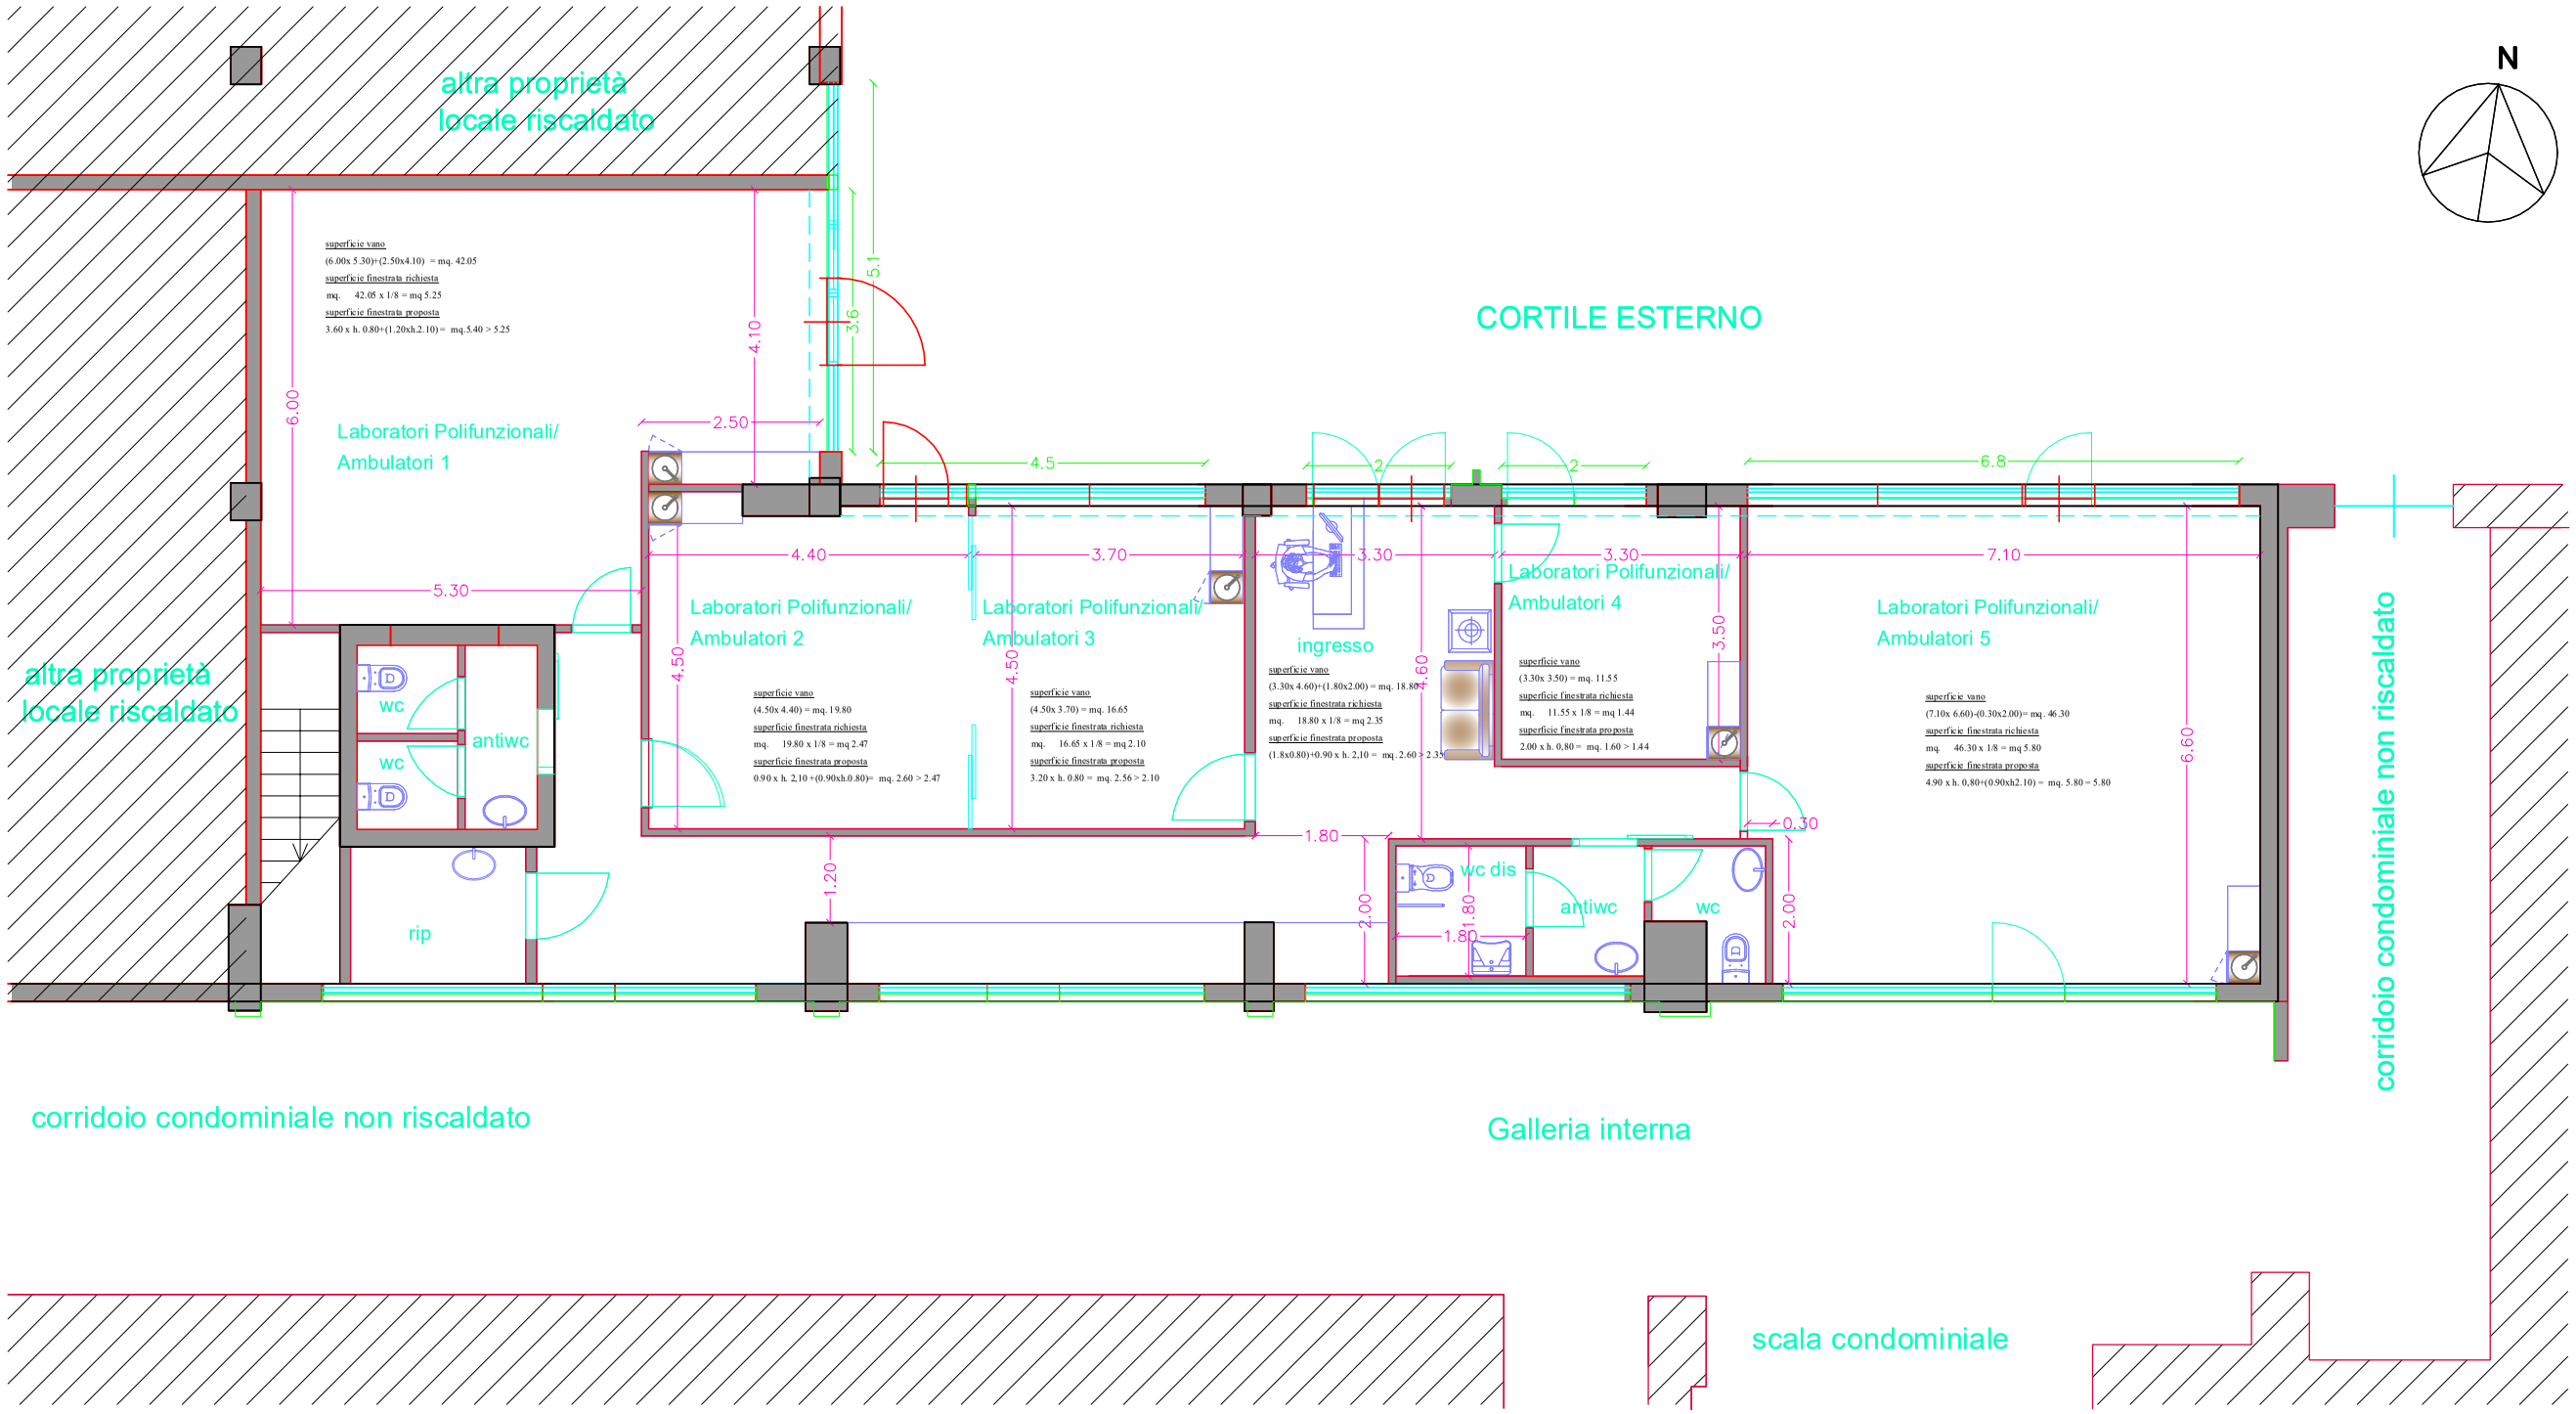



# PIANTA PIANO TERRA
# STATO MODIFICATO

| | |
|---|---|
| Committente: | ASP PAOLO RICCI<br>Piazza XV Luglio, 2 - 62012 Civitanova Marche (MC) |
| Oggetto/ubicaz.: | Intervento di ristrutturazione edilizia - locali adibiti ad<br>Laboratori Polifunzionali/Ambulatori<br>Via Einaudi 158 - 62012 Civitanova Marche (MC) |
| Disegno/Tav.: | Pianta PIANO TERRA - STATO MODIFICATO |
| Annotazioni: | |
| Il progettista: Timbro e firma | ORDINE DEGLI INGEGNERI DELLA PROVINCIA DI MACERATA<br>Dott. Ing. CAPOZUCCA MAURO<br>CIVITANOVA MARCHE<br>A n.1198 INGEGNERE a - civile e ambientale b - industriale c - dell'informazione<br>Ing.Mauro_Capozucca |
| TECNOSTUDI | Tecnostudi srl<br>via Einaudi, 168<br>62012 - Civitanova Marche (MC)<br>P.IVA: 01425030432 |
| Data: 31/10/2023 | Scala generale: 1:100 |
| Tavola n.: | 2 |
| Ultima modifica: | Rev. n.: |
| Rif. Pratica: | Tot. tav.: 1 |

Il progettista si riserva tutti i diritti sul presente elaborato grafico e ne vietata la duplicazione e la riproduzione anche parziale in qualsiasi forma e su qualsiasi supporto senza specifica autorizzazione.