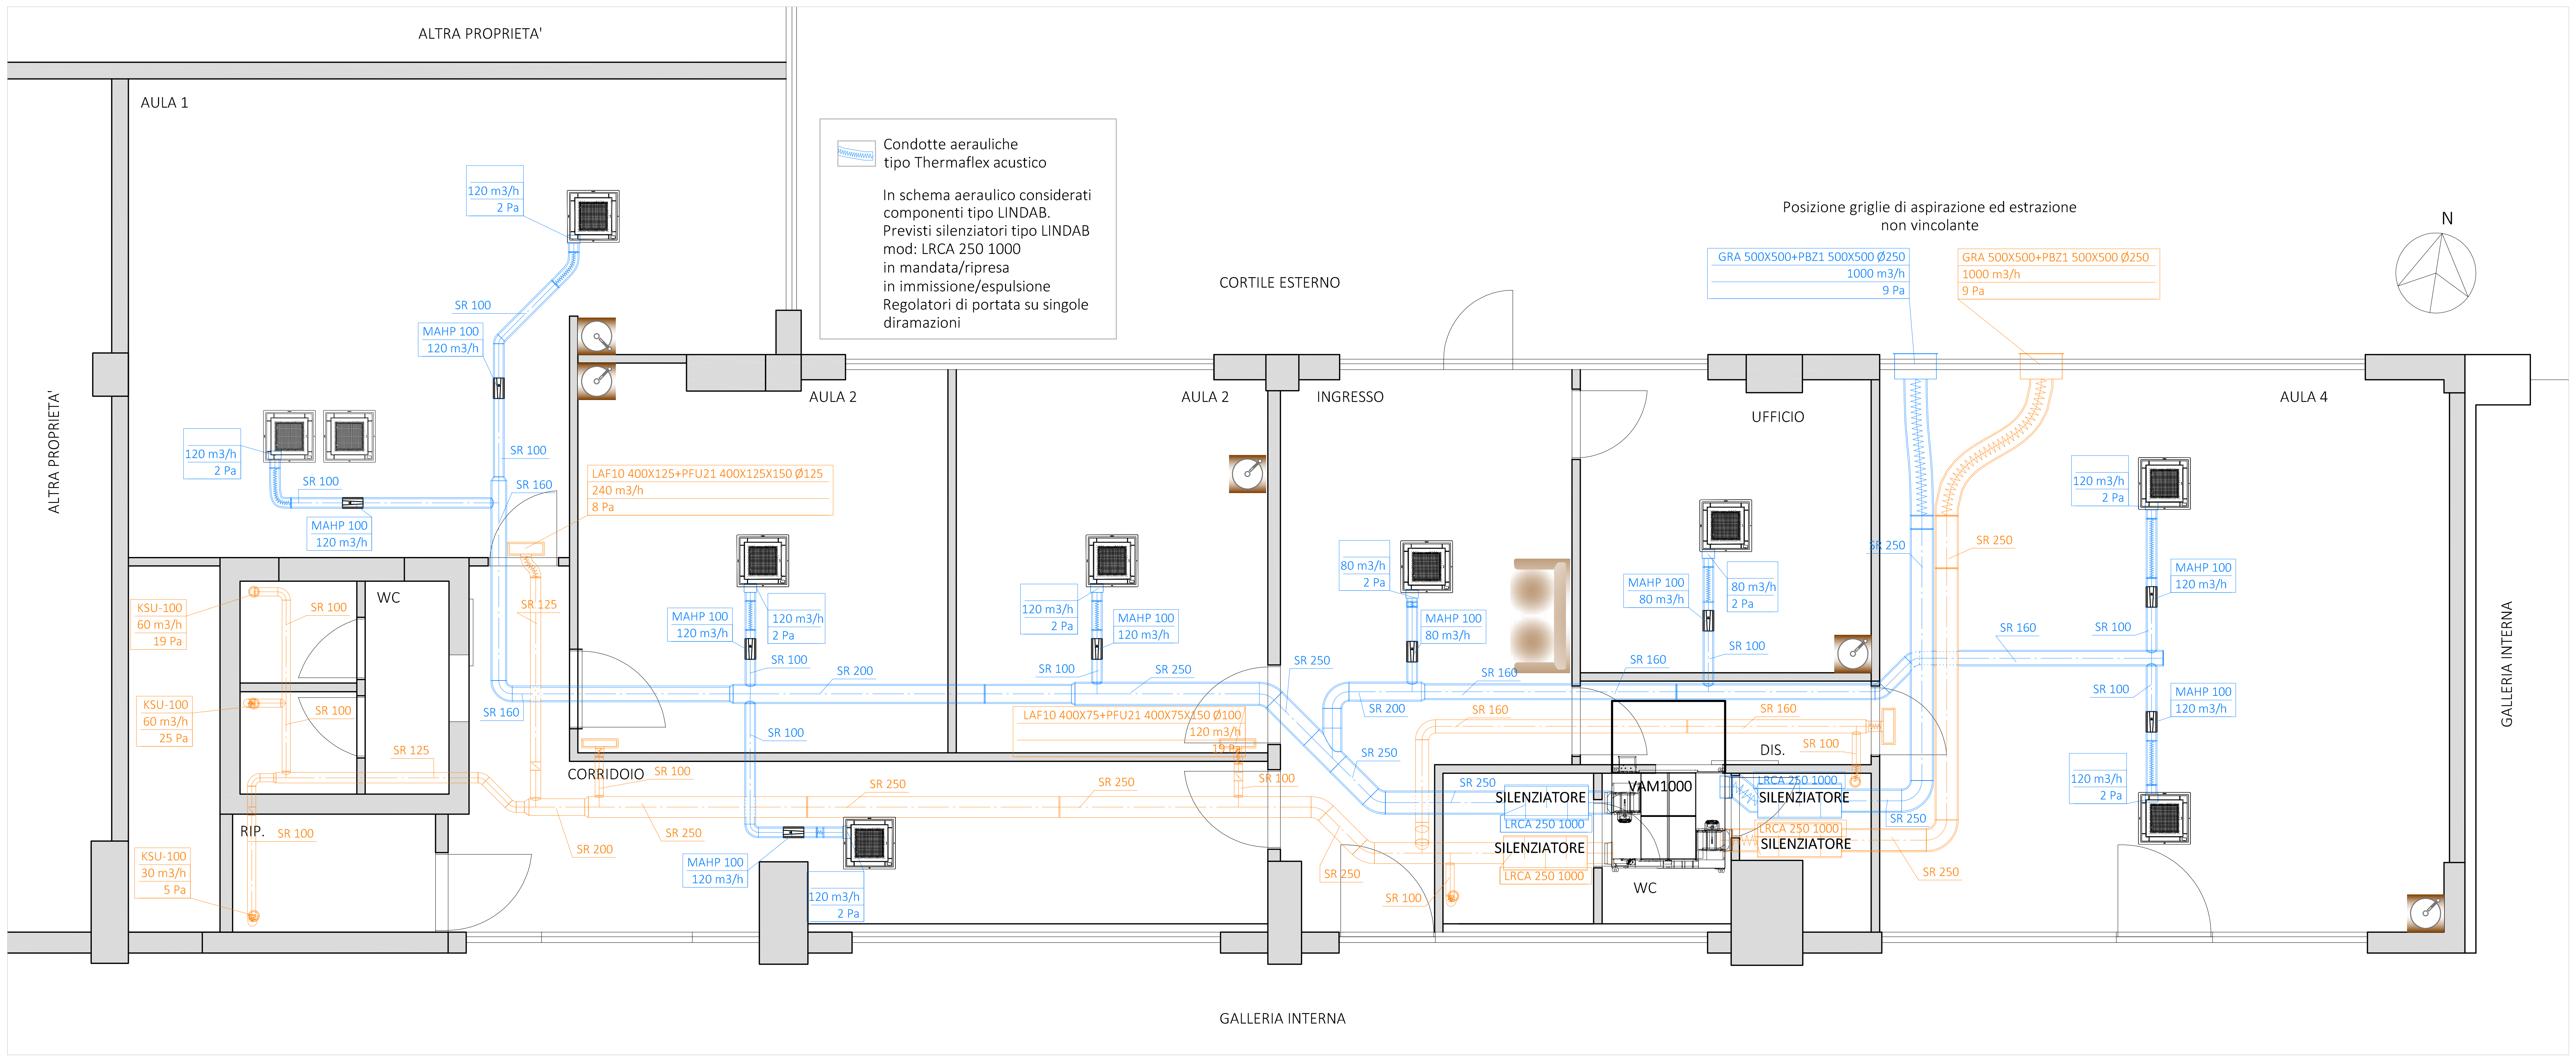
ALTRA PROPRIETA'
AULA 1
ALTRA PROPRIETA'
Condotte aerauliche tipo Thermaflex acustico
In schema aeraulico considerati componenti tipo LINDAB. Previsti silenziatori tipo LINDAB mod: LRCA 250 1000 in mandata/ripresa in immissione/espulsione Regolatori di portata su singole diramazioni
CORTILE ESTERNO
Posizione griglie di aspirazione ed estrazione non vincolante
GRA 500X500+PBZ1 500X500 Ø250 1000 m3/h 9 Pa
GRA 500X500+PBZ1 500X500 Ø250 1000 m3/h 9 Pa
N
AULA 2
AULA 2
INGRESSO
UFFICIO
AULA 4
WC
RIP.
CORRIDOIO
DIS.
WC
VAM1000
SILENZIATORE
LRCA 250 1000
SILENZIATORE
LRCA 250 1000
LAF10 400X125+PFU21 400X125X150 Ø125 240 m3/h 8 Pa
LAF10 400X75+PFU21 400X75X150 Ø100 120 m3/h
KSU-100 60 m3/h 19 Pa
KSU-100 60 m3/h 25 Pa
KSU-100 30 m3/h 5 Pa
MAHP 100 120 m3/h
MAHP 100 80 m3/h
120 m3/h 2 Pa
80 m3/h 2 Pa
SR 100
SR 125
SR 160
SR 200
SR 250
GALLERIA INTERNA
GALLERIA INTERNA

PIANO TERRA

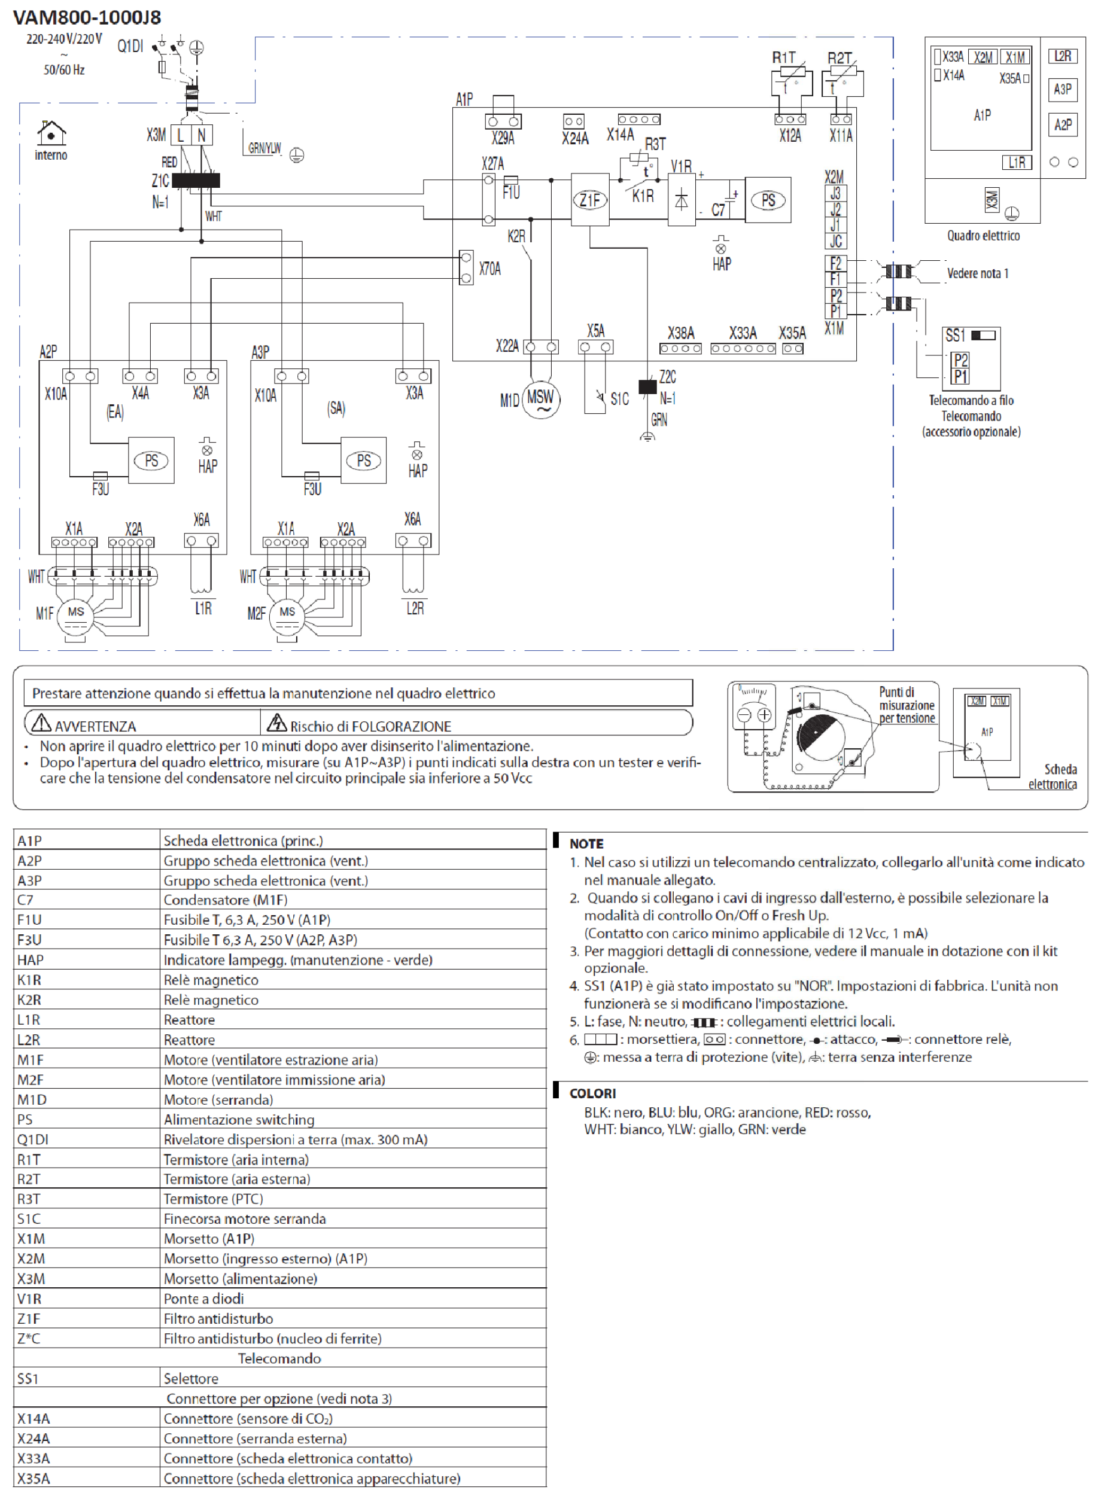

COLLEGAMENTI ELETTRICI RECUPERO DI CALORE TIPO DAIKIN mod: VAM1000

VAM800-1000J8

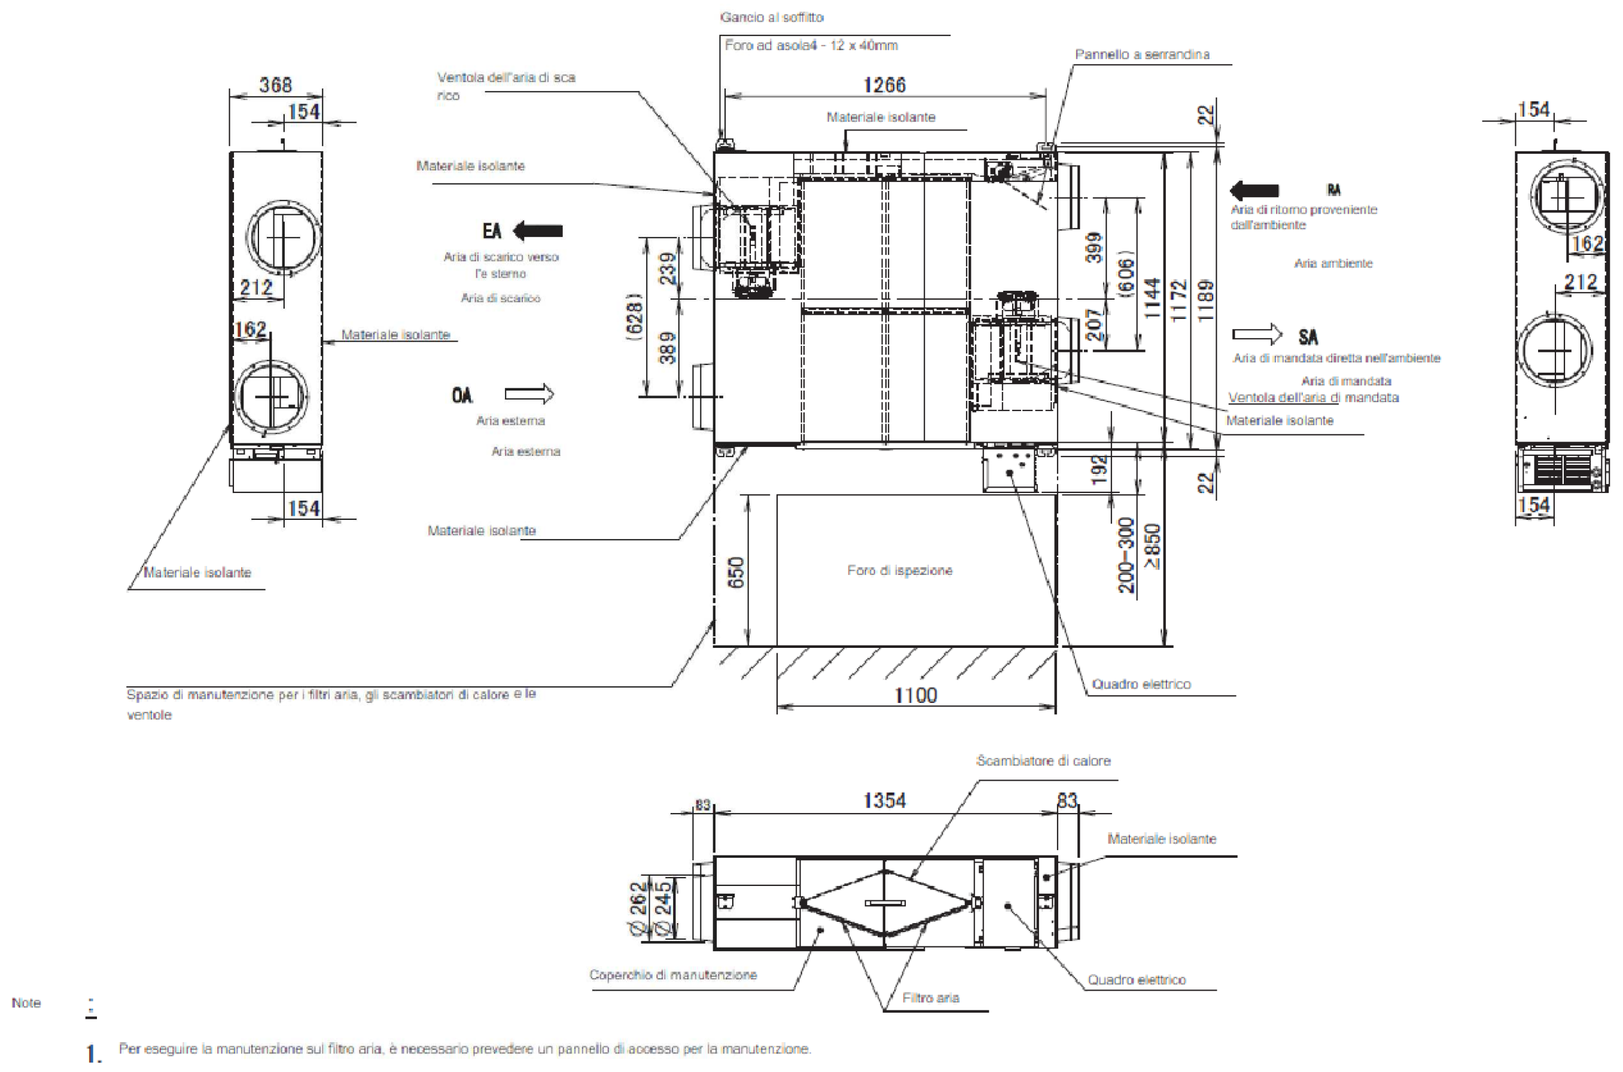

DISEGNI TECNICI UNITA' RECUPERO DI CALORE TIPO DAIKIN mod: VAM1000

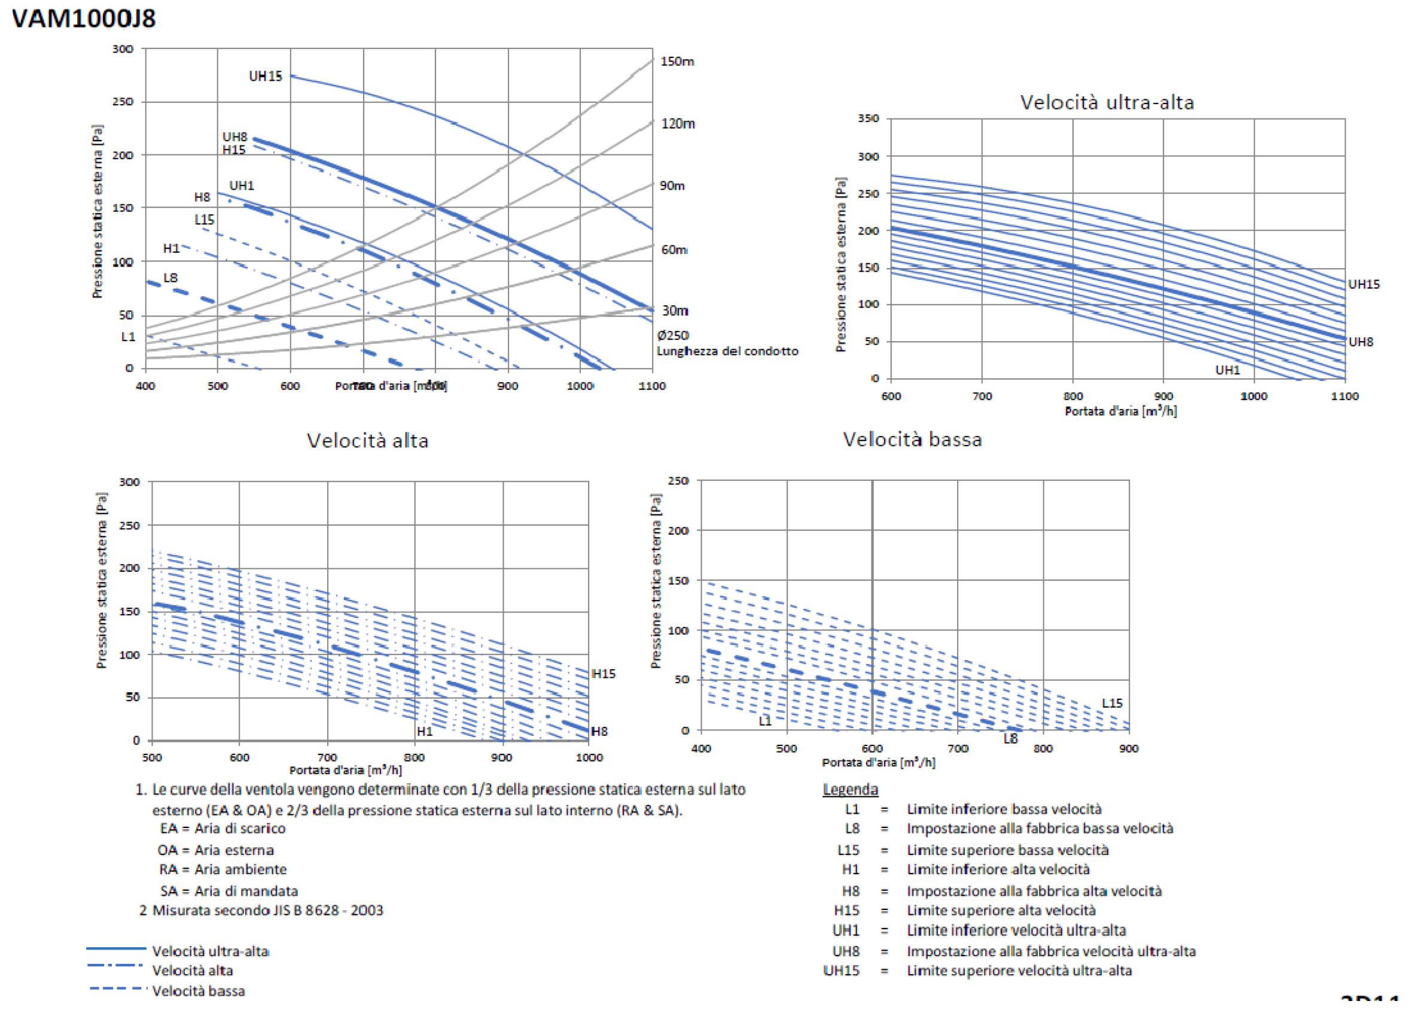

CURVE PORTATA PREVALENZA UNITA' RECUPERO DI CALORE TIPO DAIKIN mod: VAM1000

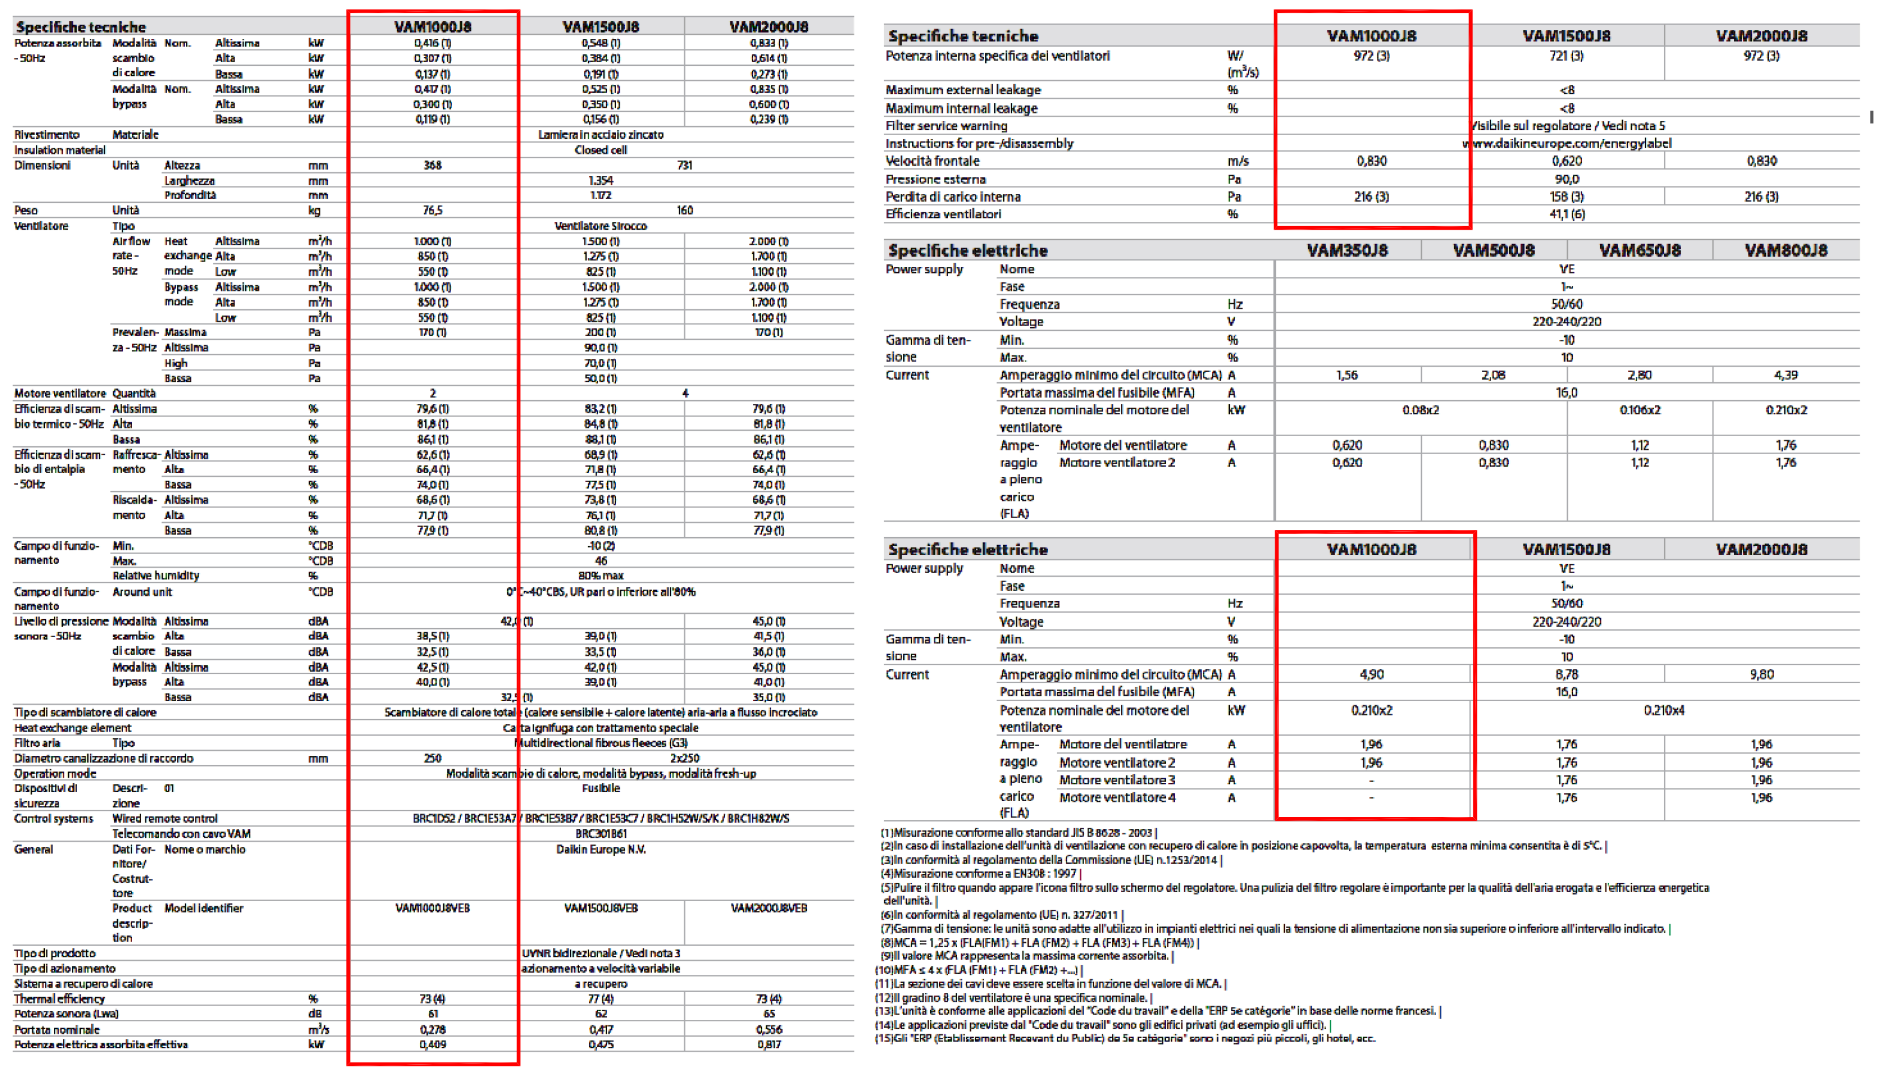
Specifiche tecniche
VAM1000J8
VAM1500J8
VAM2000J8
Specifiche elettriche

DATI TECNICI RECUPERATORE DI CALORE TIPO DAIKIN mod: VAM 1000

IMPORTANTE: NOTE E PRESCRIZIONI GENERALI

- LA DITTA INSTALLATRICE DELL'IMPIANTO AERAULICO DI VENTILAZIONE MECCANICA CONTROLLATA DEVE EFFETTUARE SOPRALLUOGO IN CANTIERE E VERIFICARE LA FATTIBILITA' DI QUANTO RIPORTATO IN PROGETTO MEDIANTE SVILUPPO DEI CANALI IN MODO ESECUTIVO E COSTRUTTIVO
- IL SEGUENTE ELABORATO NON COSTITUISCE LISTA DI TAGLIO E COSTRUTTIVO DEI CANALI AERAULICI. IL TUTTO DEVE ESSERE SVILUPPATO E VERIFICATO DALLA DITTA INSTALLATRICE
- TUTTI I COMPONENTI E MACCHINE DI IMPIANTO VMC DEVONO ESSERE INSTALLATI SEGUENDO I RELATIVI MANUALI DI INSTALLAZIONE, USO E MANUTENZIONE
- PREVEDERE STAFFAGGI E COLLEGAMENTI DEI COMPONENTI DI TIPO ANTISISMICO PER LA REALIZZAZIONE DELL'IMPIANTO DI VENTILAZIONE MECCANICA CONTROLLATA

Committente

ASP PAOLO RICCI
PIAZZA XV LUGLIO, 2
62012 - CIVITANOVA MARCHE (MC)

Stabilimento
AULE PIANO TERRA
Via Einaudi, 158
62012 - Civitanova Marche (MC)

Oggetto
RIQUALIFICAZIONE ENERGETICA IMPIANTI DI RISCALDAMENTO E RAFFRESCAMENTO ED INSTALLAZIONE DI IMPIANTO DI VENTILAZIONE MECCANICA CONTROLLATA VMC

Tavola
IMPIANTO AERAULICO [AE]
Distribuzione impianto di ventilazione meccanica controllata VMC

Progettazione
TECNOSTUDI

Cod. ---
Modifica --
Data 07-08-2023
Scala 1:50
Disegnato Ing. Devis Strappa
Serie AE
Disegno n° 01