


Regione Marche
Provincia di Macerata
Comune di Civitanova Marche

**CAPPELLINA FAMIGLIA MARCHESE RICCI**  
Civico Cimitero Civitanova Alta

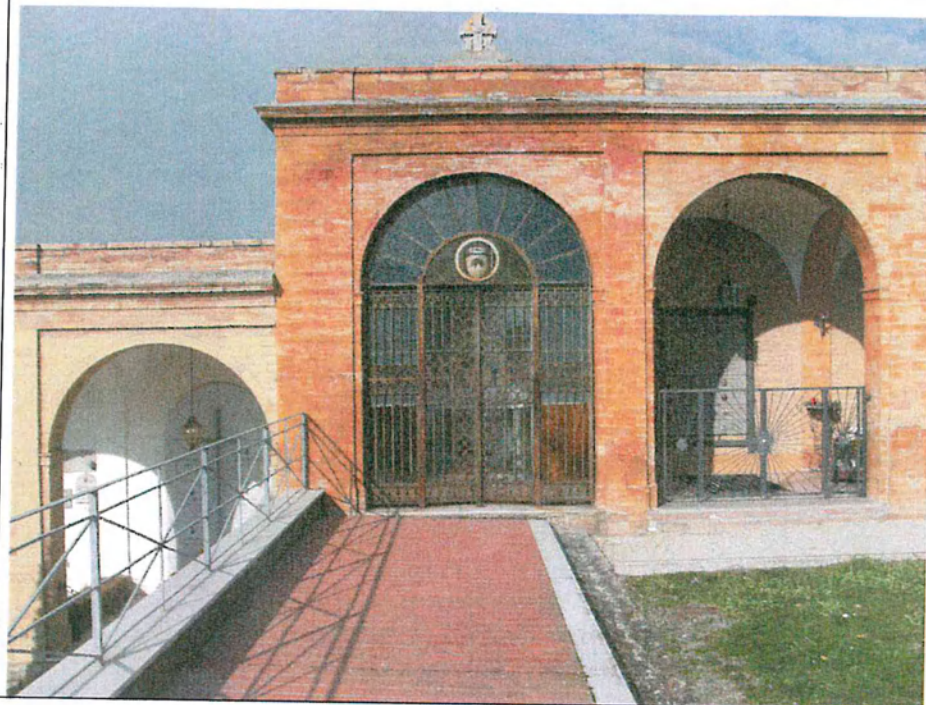

**LOCALIZZAZIONE**

Committente: **A.S.P. PAOLO RICCI**

Il Tecnico: **GEOM. QUINTAVALLE TONINO**

Elaborato	Scala	Data	Aggiornamento
<b>A</b>		<b>Febbraio 2013</b>	





CARTOGRAFIA



FOTO SATELLITE




Regione Marche

Provincia di Macerata

Comune di Civitanova Marche

**CAPPELLINA FAMIGLIA MARCHESE RICCI**  
Civico Cimitero Civitanova Alta

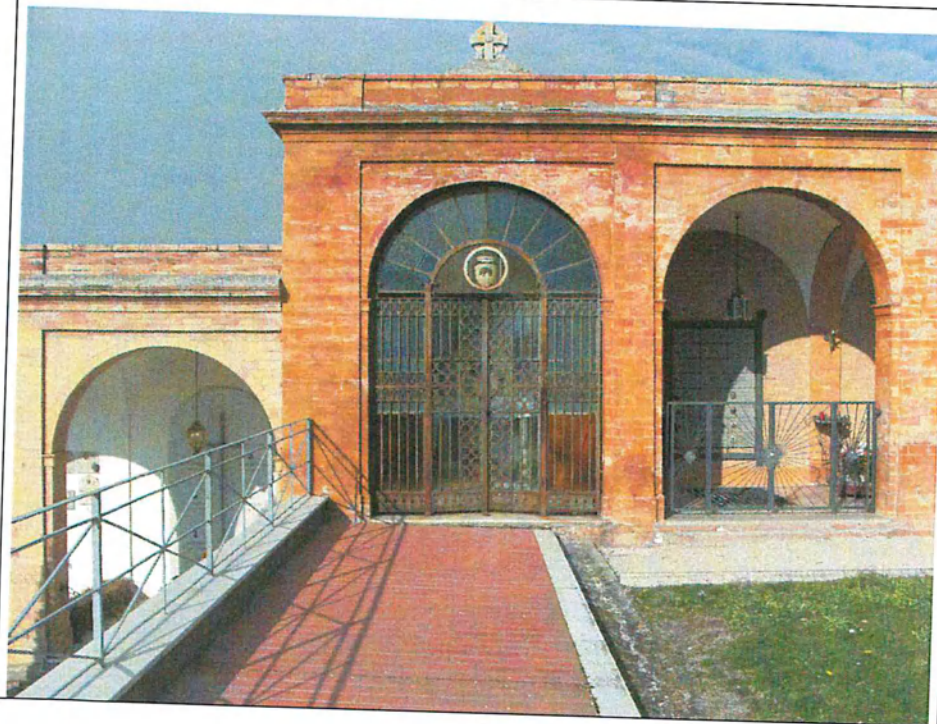


**RILIEVO**

PIANTE – PROSPETTI- SEZIONI


Committente: **A.S.P. PAOLO RICCI**

Il tecnico: GEOM. QUINTAVALLE TONINO

Elaborato	Scala	Data	Aggiornamento
<b>A1</b>	1:50	<b>Febbraio 2013</b>	

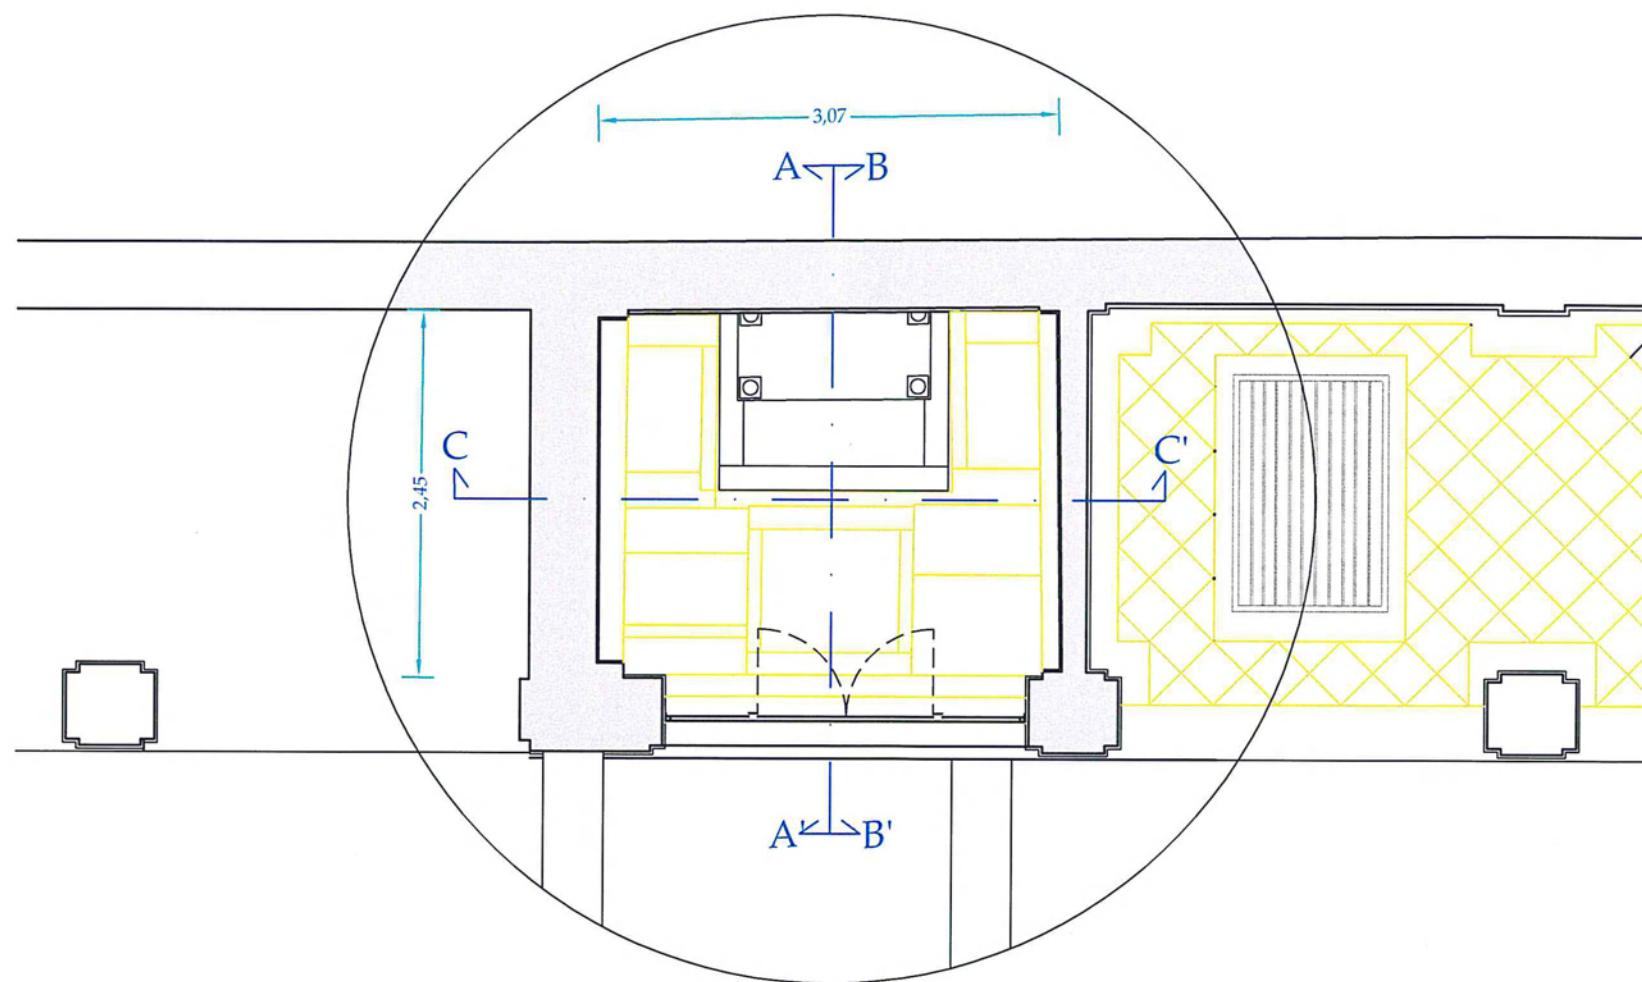


PIANTA PIANO TERRA

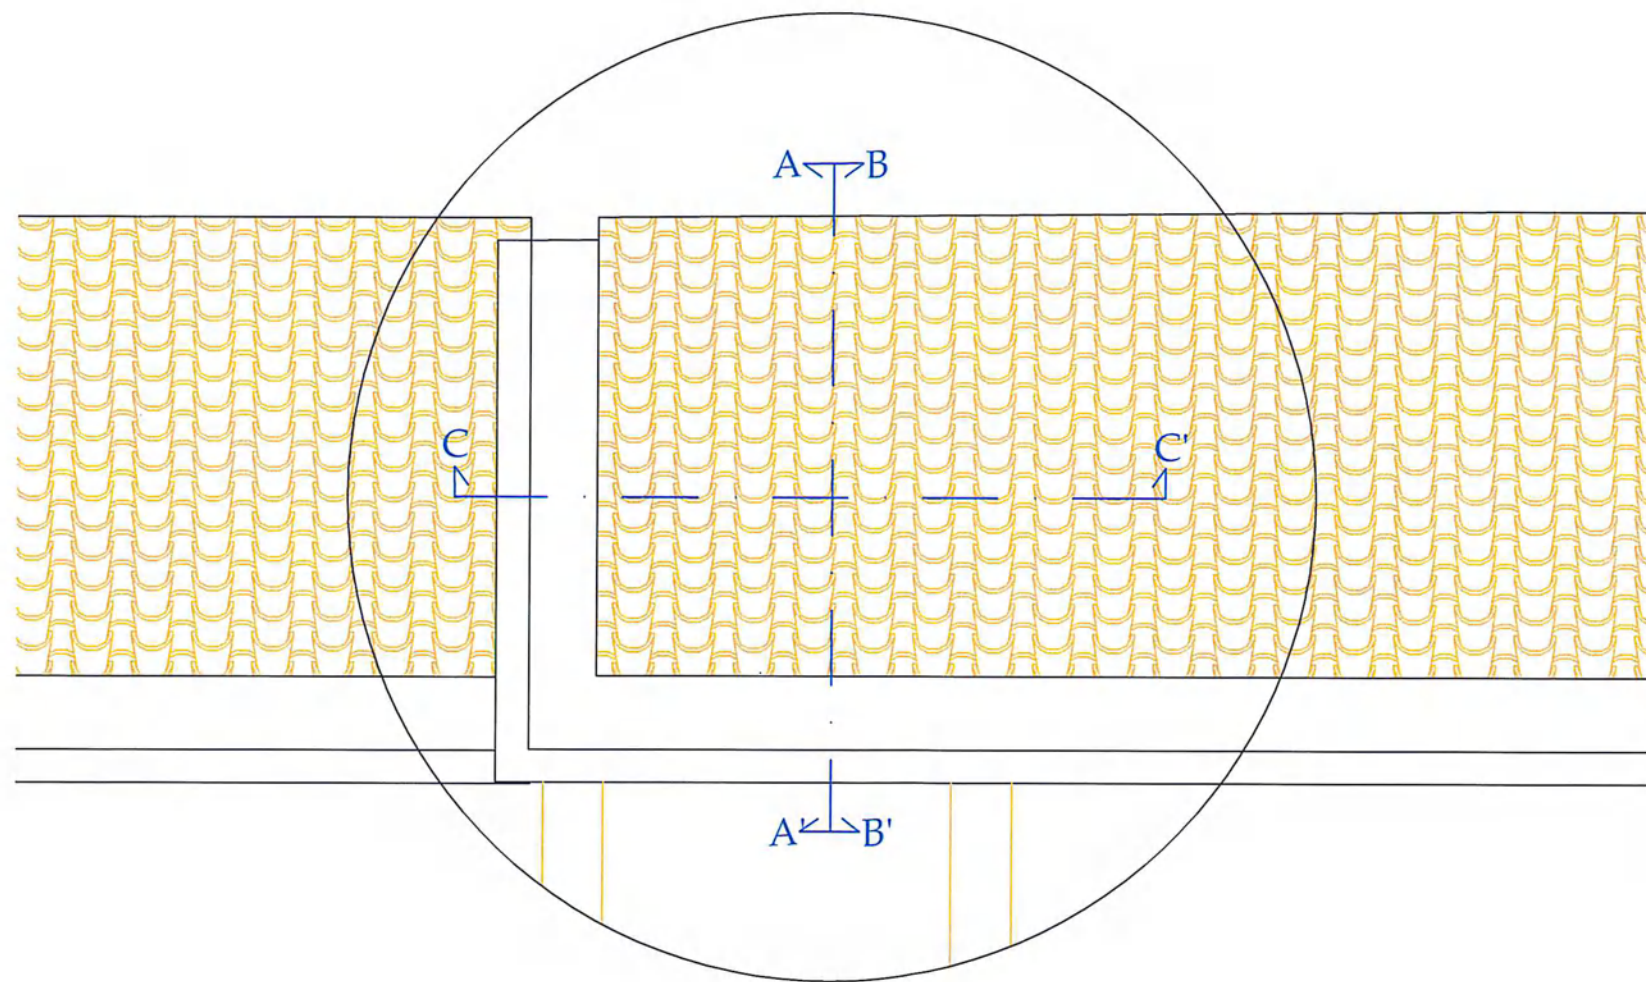


PIANTA COPERTURA




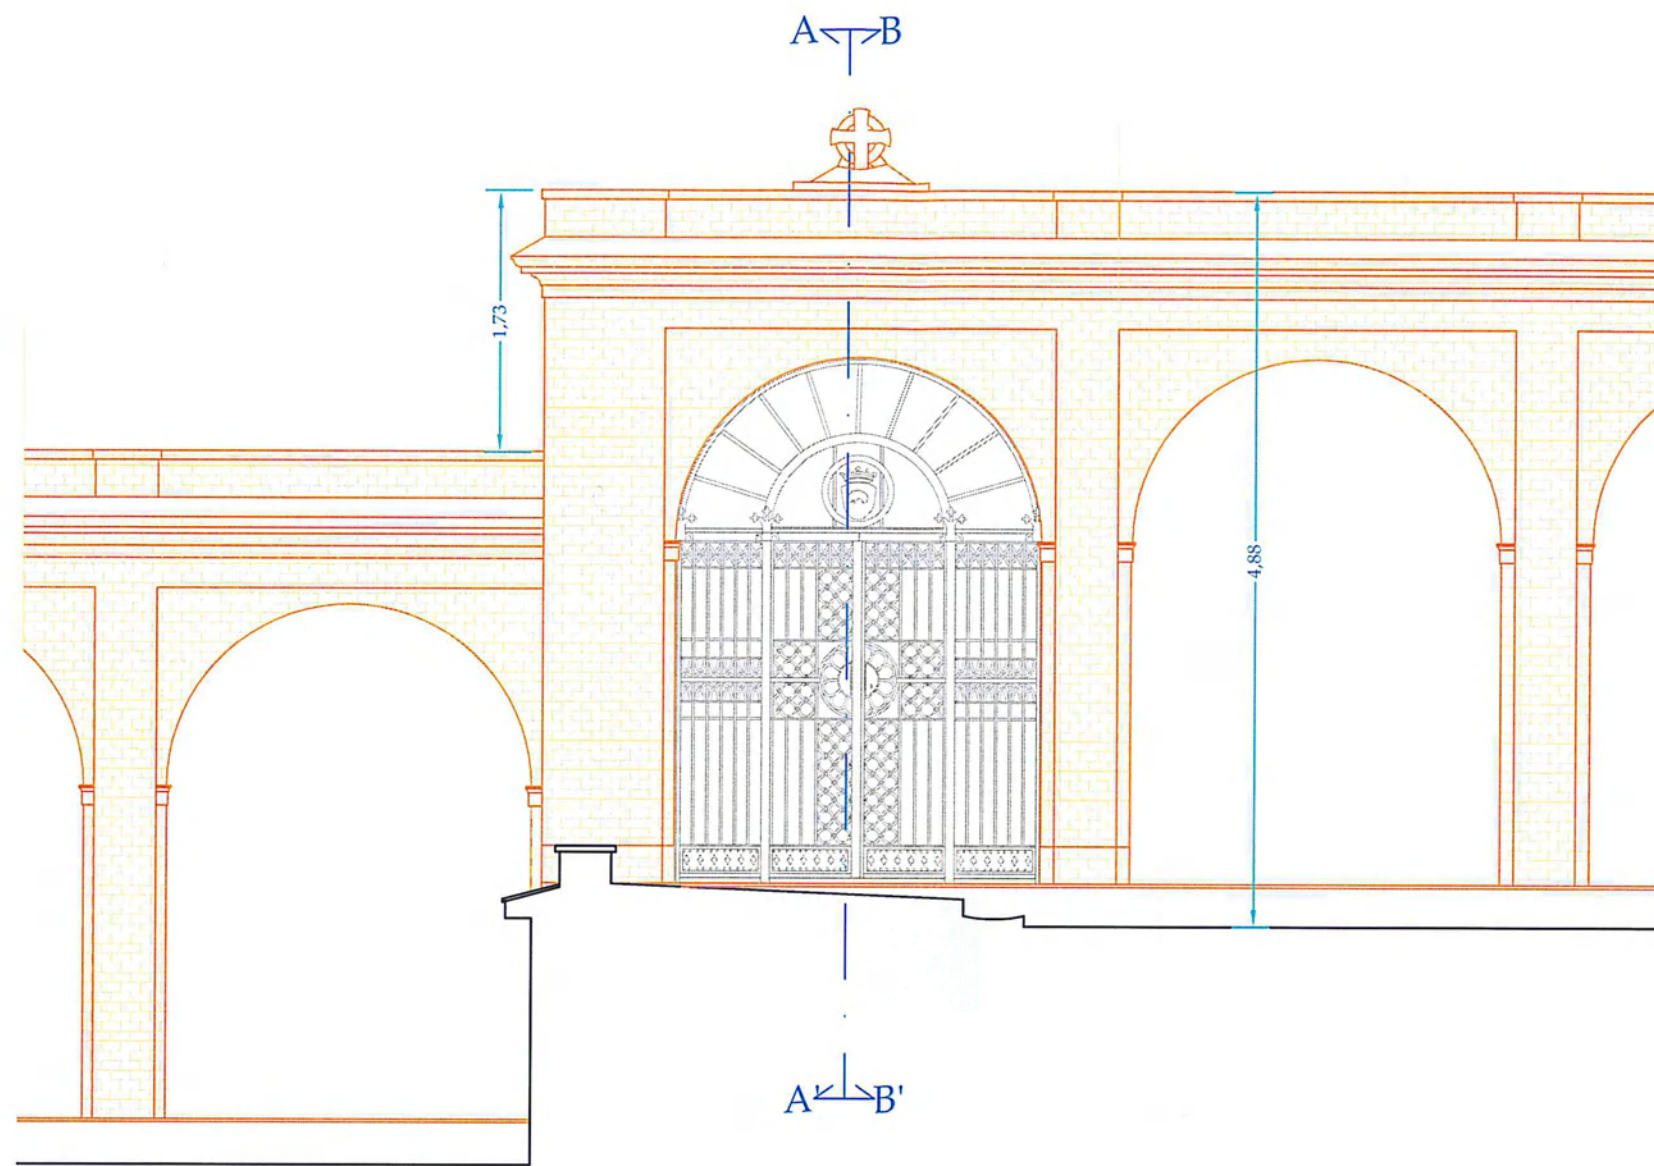

PROSPETTO SUD

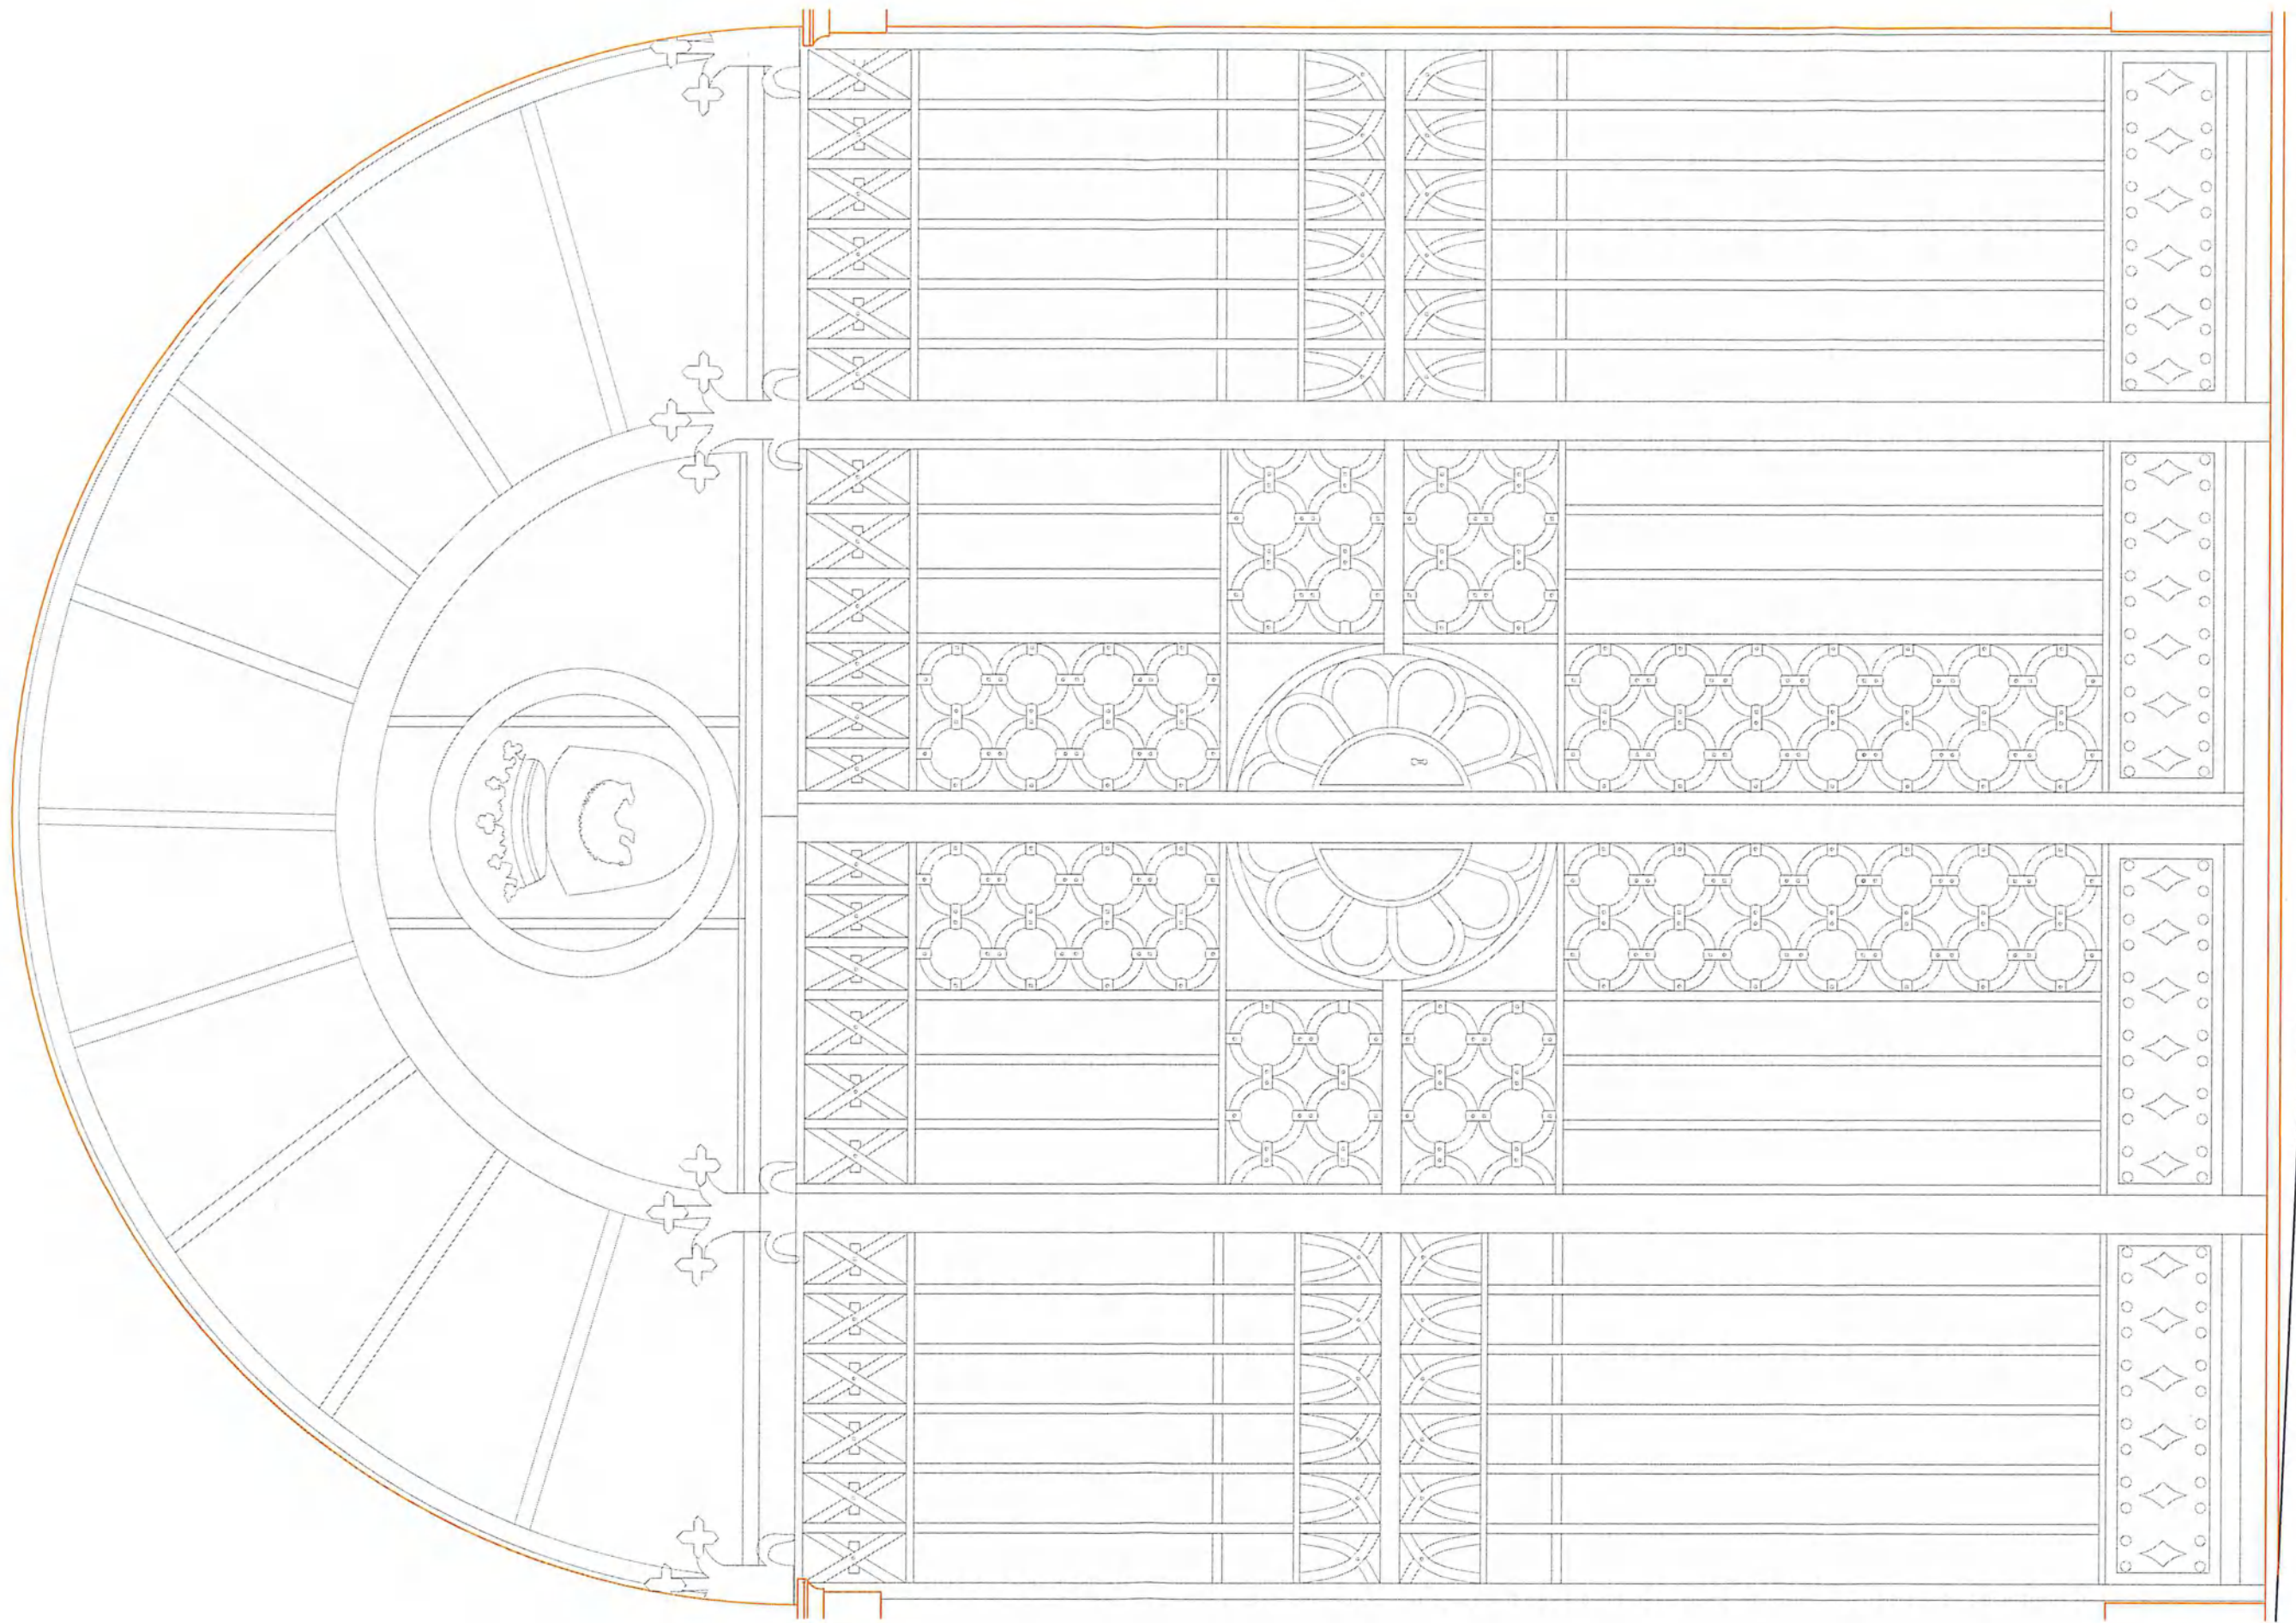




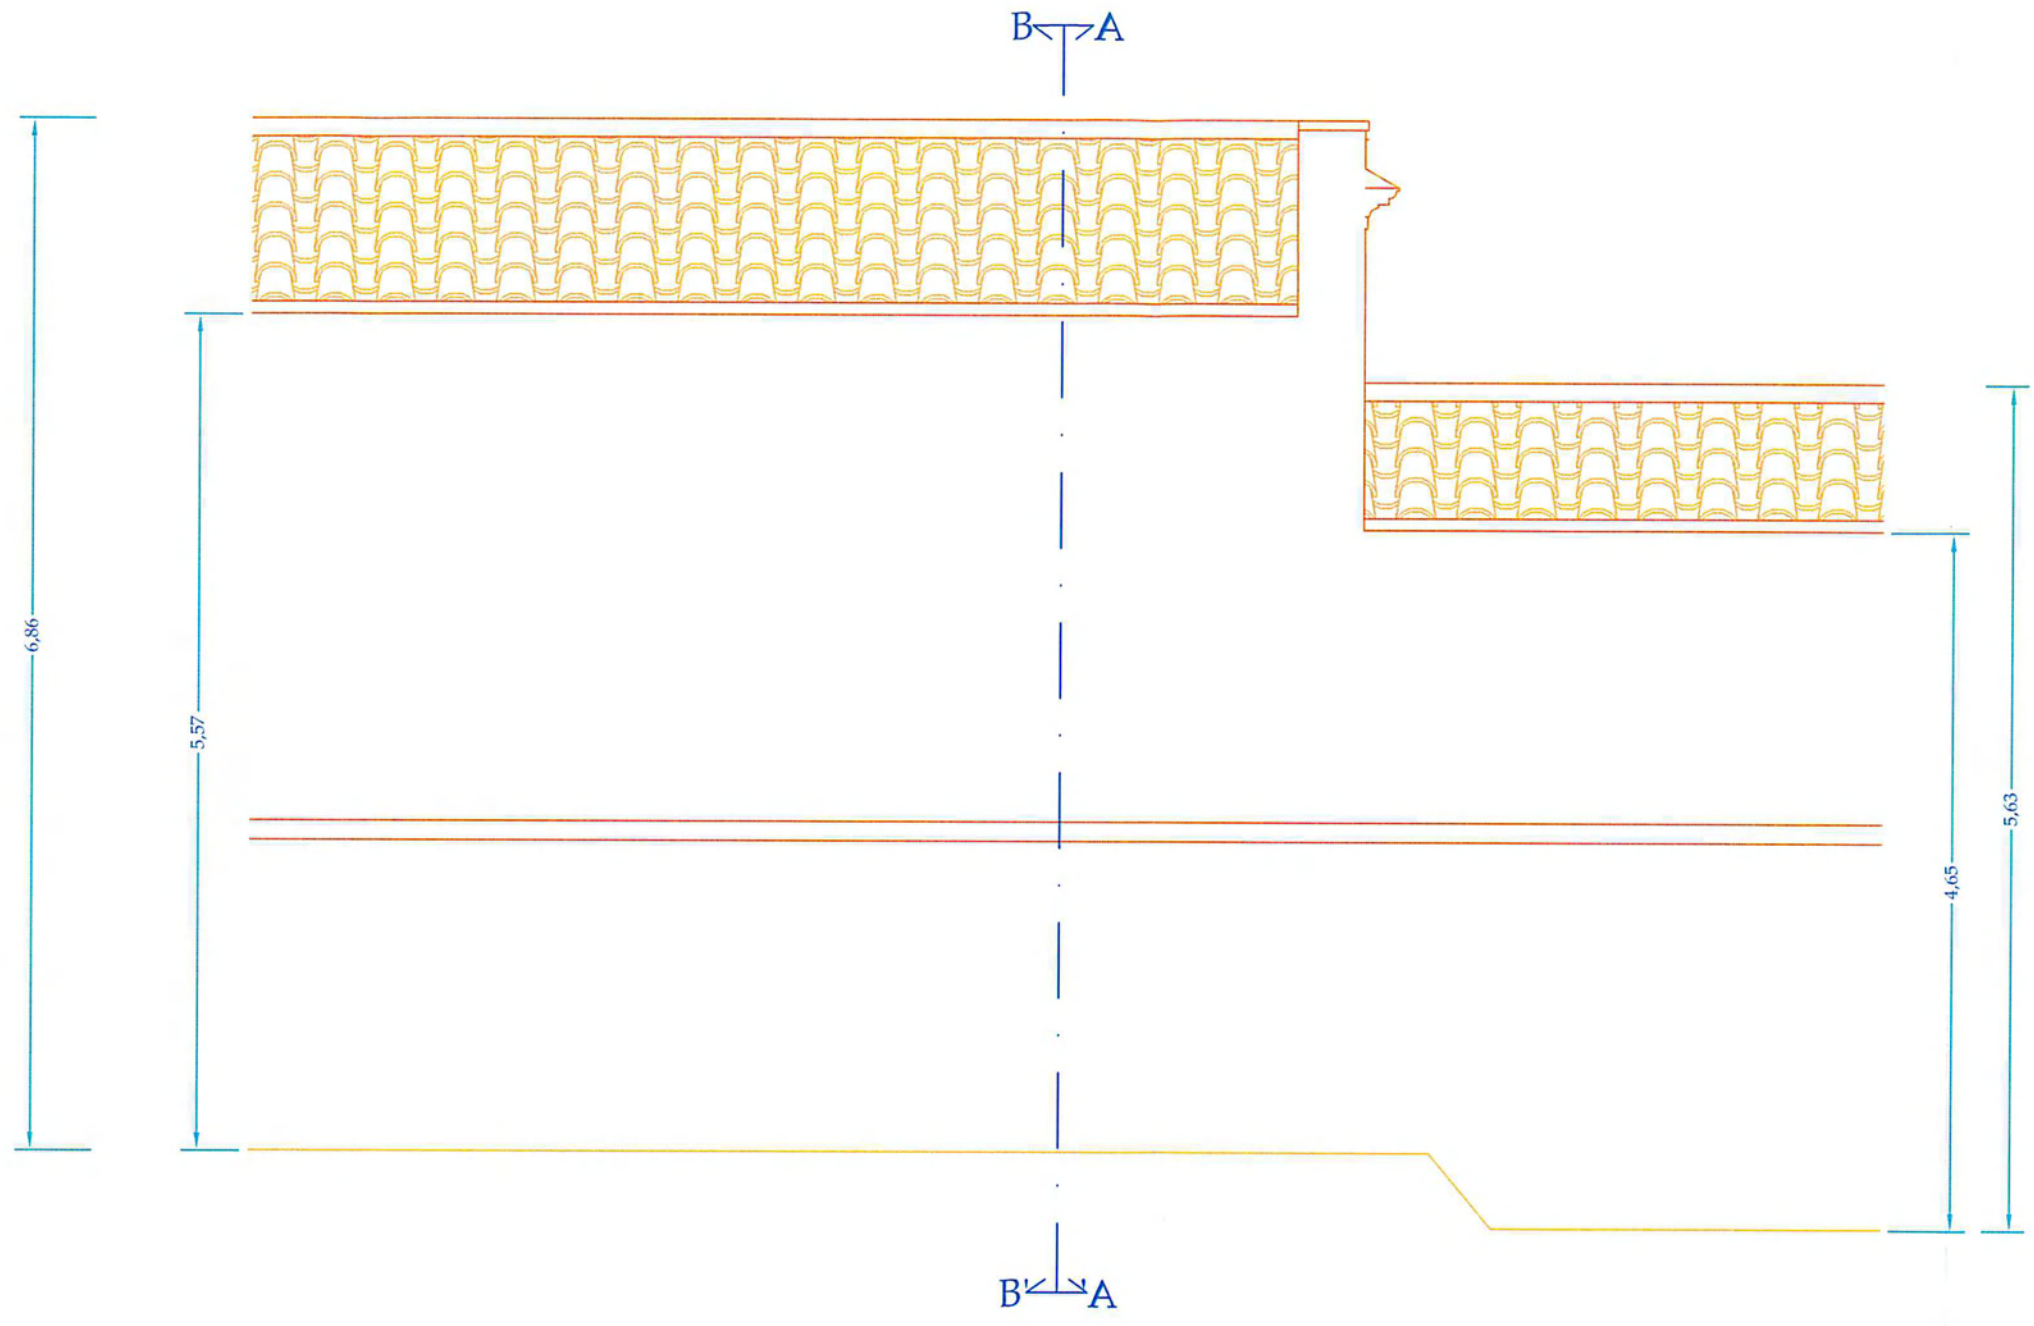


PROSPETTO NORD




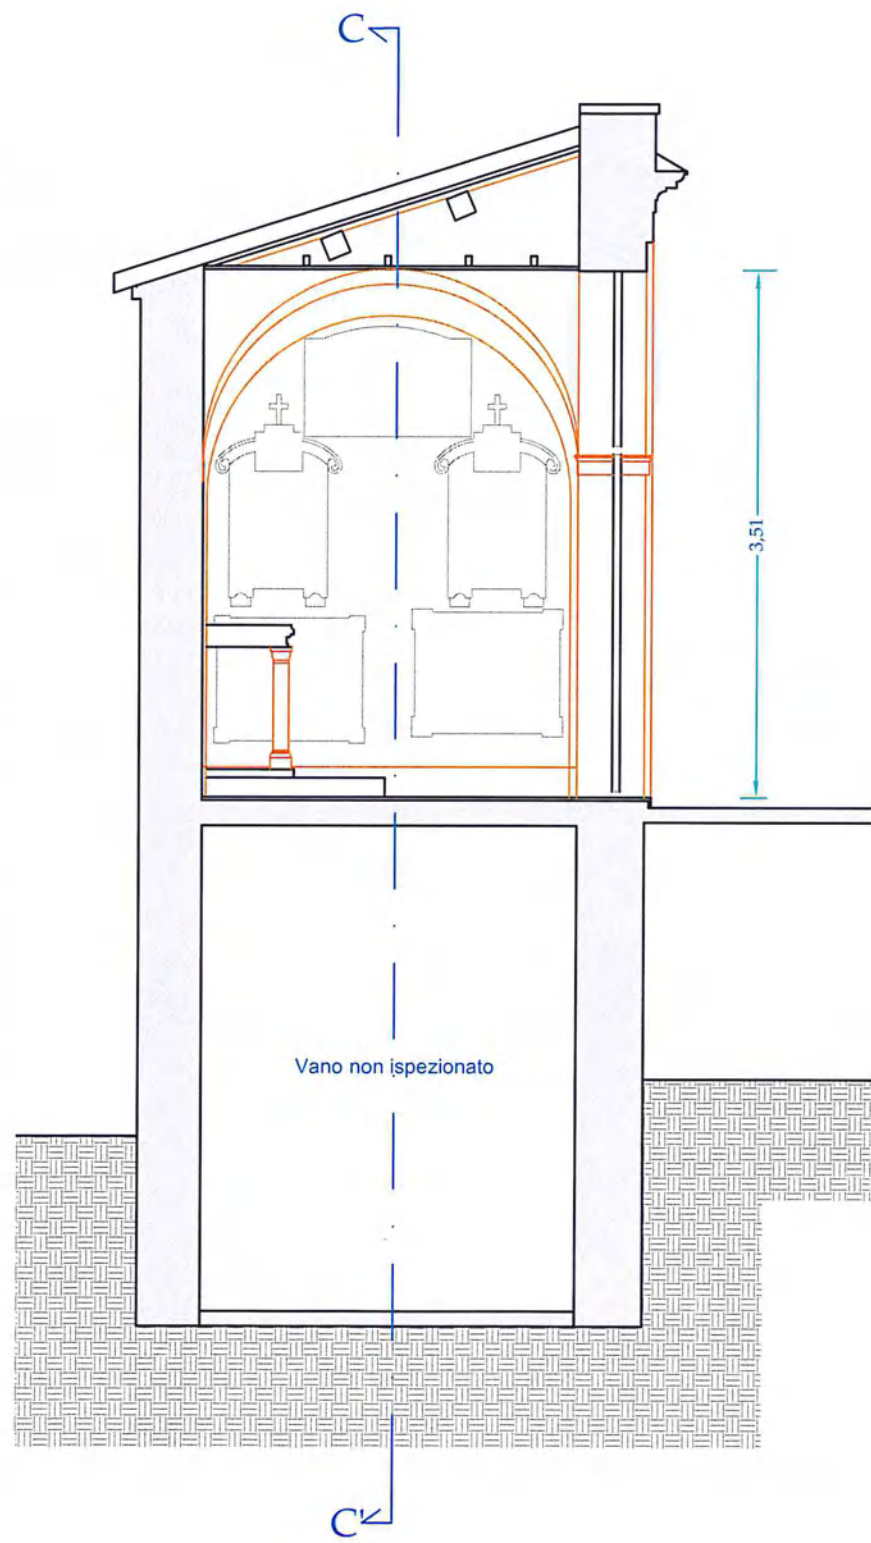

SEZIONE B-B'

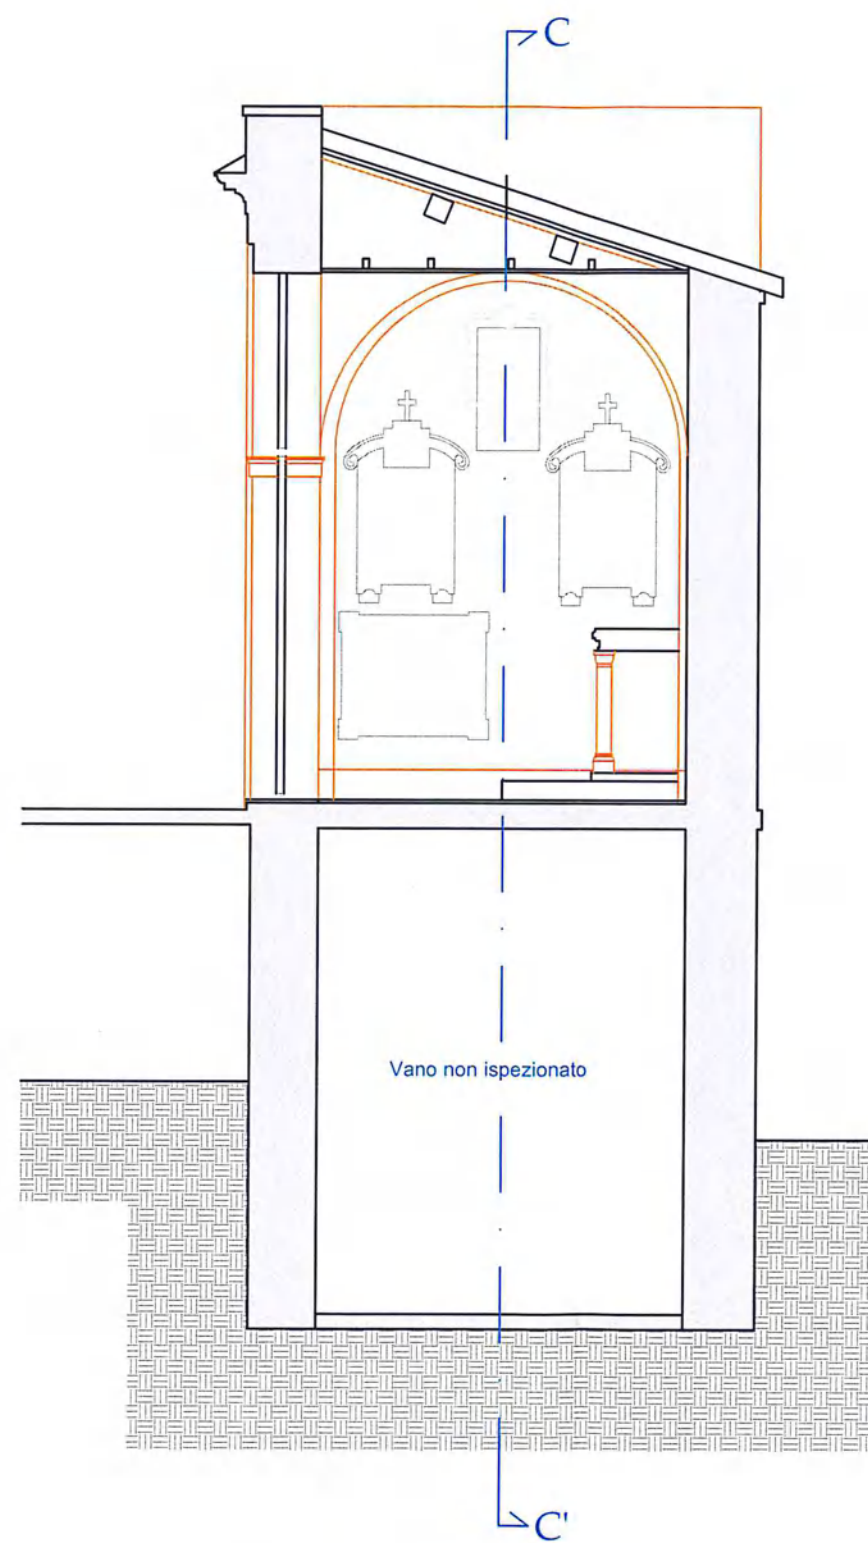

SEZIONE A-A'

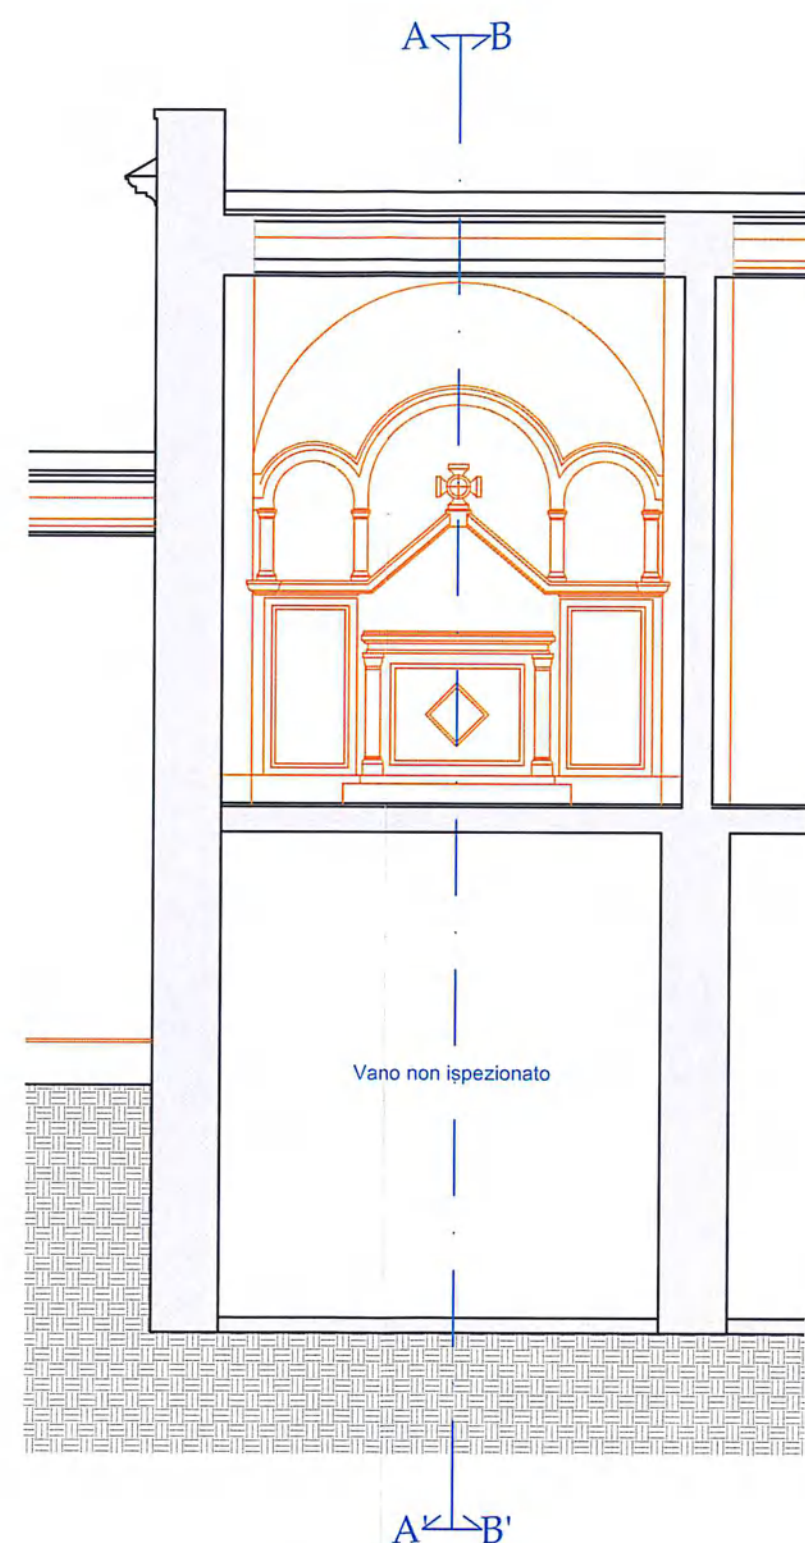

SEZIONE C-C'